
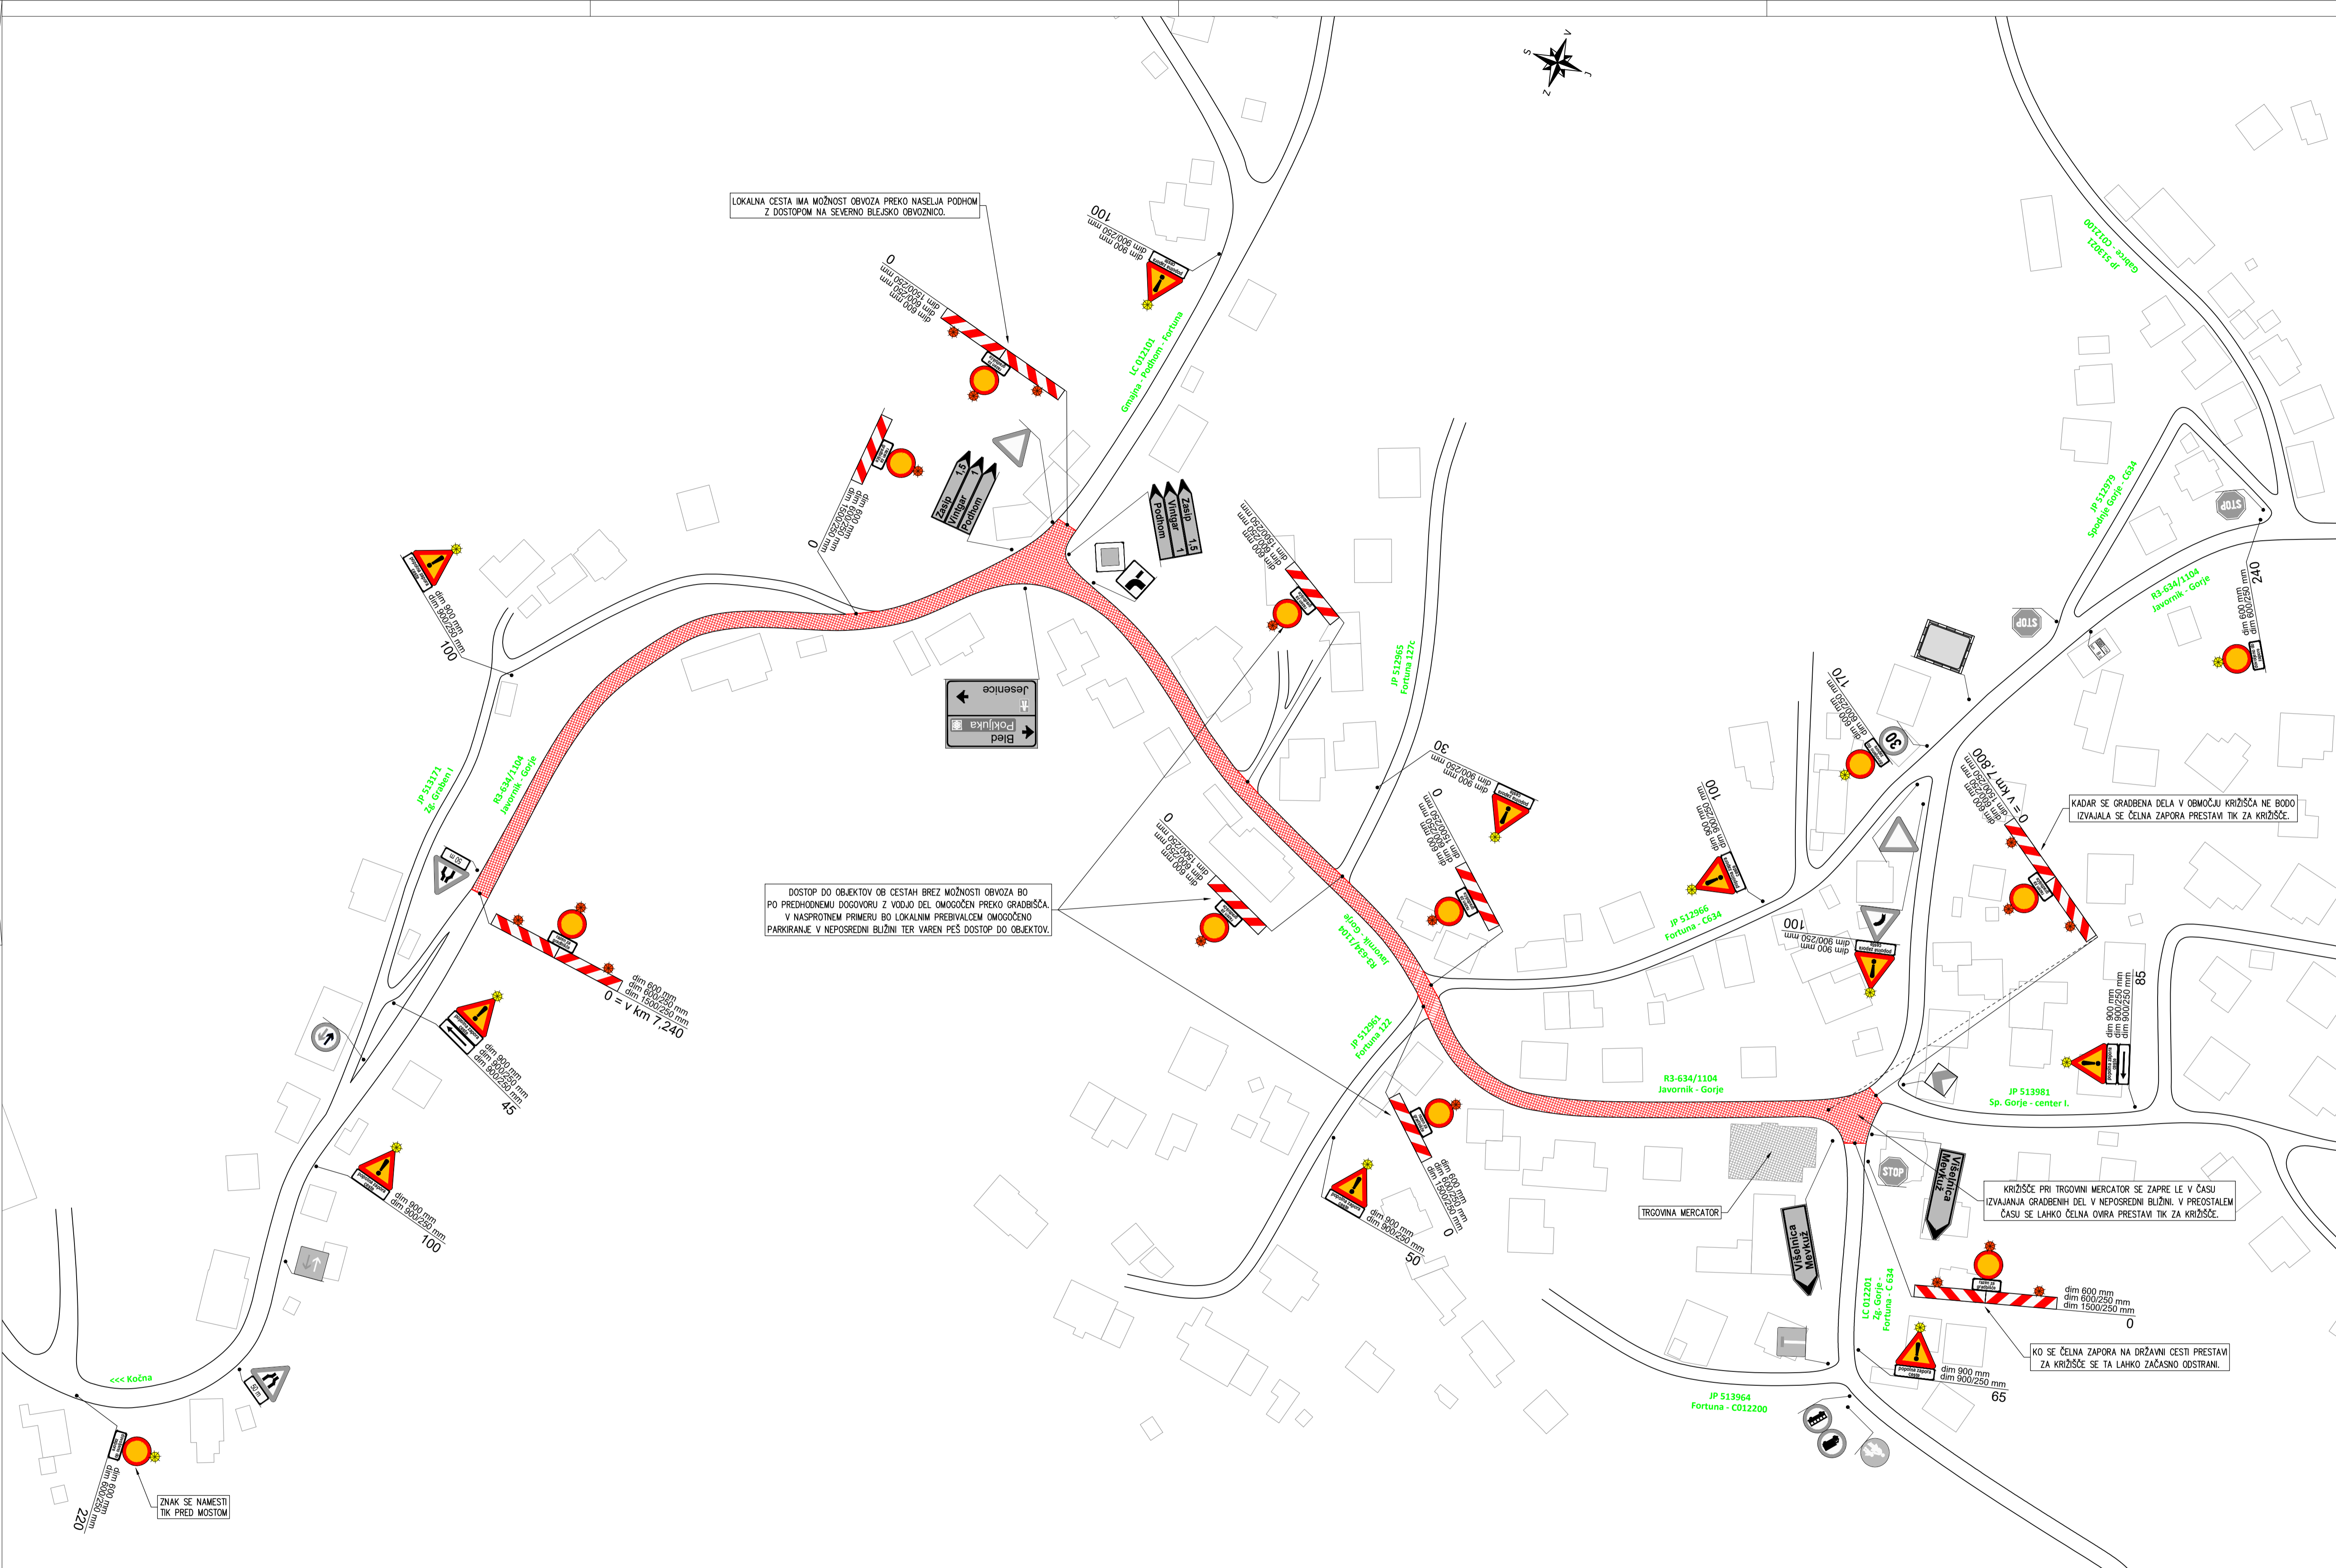
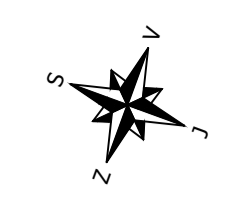


Investitor: Direkcija RS za infrastrukturo Tržaška cesta 19 1000 Ljubljana	Soinvestitor: Občina Gorje Zgornje Gorje 6b 4247 Zgornje Gorje	Objekt: REKONSTRUKCIJA CESTE SKOZI NASELJE SPODNJE GORJE - FAZA 01 R3-634/1104 Javornik - Gorje, od km 7,240 do km 7,800
Projektant:  gorenjska gradbena družba		Vrsta projekta: PROJEKT ZA IZVEDBO
		Vrsta elaborata: ELABORAT ZAČASNE PROMETNE UREDITVE
		Št. elaborata: 202/22
		Vsebinske risbe: PREGLEDNA SITUACIJA
Pooblaščen inženir: Luka Possnig, mag. inž. grad.	Datum: januar 2021	Merilo: 1 : 25.000
	P-0042	Priloga: 3.1




LOKALNA CESTA IMA MOŽNOST OBOVOZA PREKO NASELJA PODHOM Z DOSTOPOM NA SEVERNO BLEJSKO OBOVZONICO.





DOSTOP DO OBJEKTOV OB CESTAH BREZ MOŽNOSTI OBOVOZA BO PO PREHODNEMU DOGOVORU Z VODJO DEL OMOGOTOŠEN PREKO GRADBIŠČA. V NASPROTNEM PRIMERU BO LOKALNIH PREBIVALCEM OMOGOTOŠENO PARKIRANJE V NEPOSREDNI BLIŽINI TER VAREN PEŠ DOSTOP DO OBJEKTOV.


KADAR SE GRADBENA DELA V OBLASTI KRIVIŠČA NE BOJO IZVAJALA SE ČELNA ZAPORA PRESTAVI TIK ZA KRIVIŠČE.



KRIVIŠČE PRI TRGOVINI MERCATORI SE ZAPRE LE V ČASU IZVAJANJA GRADNENH DEL V NEPOSREDNI BLIŽINI. V PREOSTALEM ČASU SE LAHKO ČELNA OVIRA PRESTAVI TIK ZA KRIVIŠČE.

KO SE ČELNA ZAPORA NA DRŽAVNI CESTI PRESTAVI ZA KRIVIŠČE SE TA LAHKO ZAČASNO ODSTRANI.

Investitor: Direkcija RS za infrastrukturo Tržaška cesta 19 1000 Ljubljana	Soinvestitor: Občina Gorje Zgornje Gorje 6b 4247 Zgornje Gorje	Objekt: REKONSTRUKCIJA CESTE SKOZI NASELJE SPODNJE GORJE - FAZA 01 R3-634/1104 Javornik - Gorje, od km 7,240 do km 7,800
Projektant:  gorenska gradbena družba		Vrsta projekta: PROJEKT ZA IZVEDBO
		Vrsta elaborata: ELABORAT ZAČASNE PROMETNE UREDITVE
		Št. elaborata: 202/22
		Vsebinski risbe: SITUACIJA ZAČASNE PROMETNE UREDITVE FAZA 01.1 - LIST 1/3 -
Pooblaščen inženir: Luka Possnig, mag. inž. grad.	Datum: januar 2021	Merilo: 1 : 1000
	P-0042	Priloga: 3.2

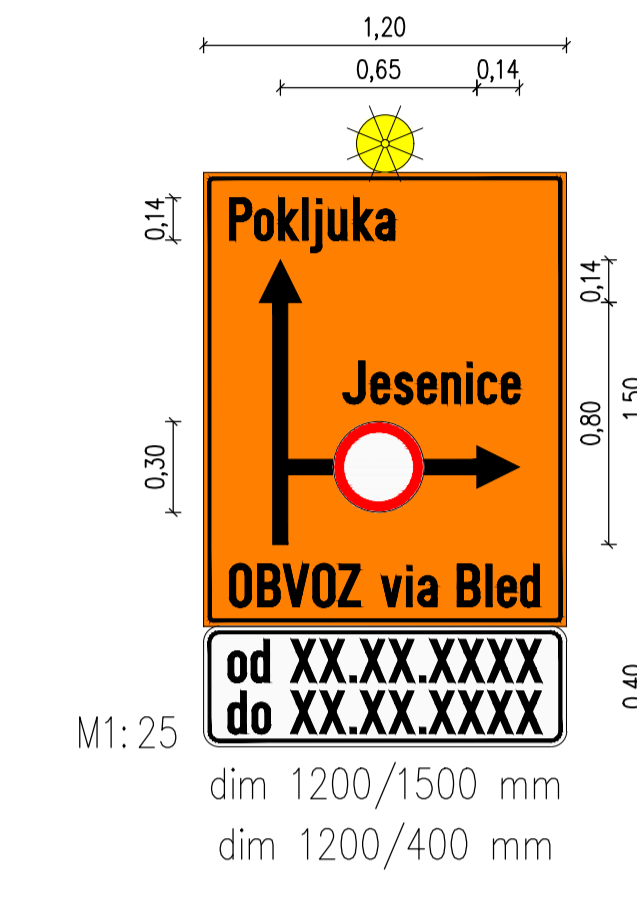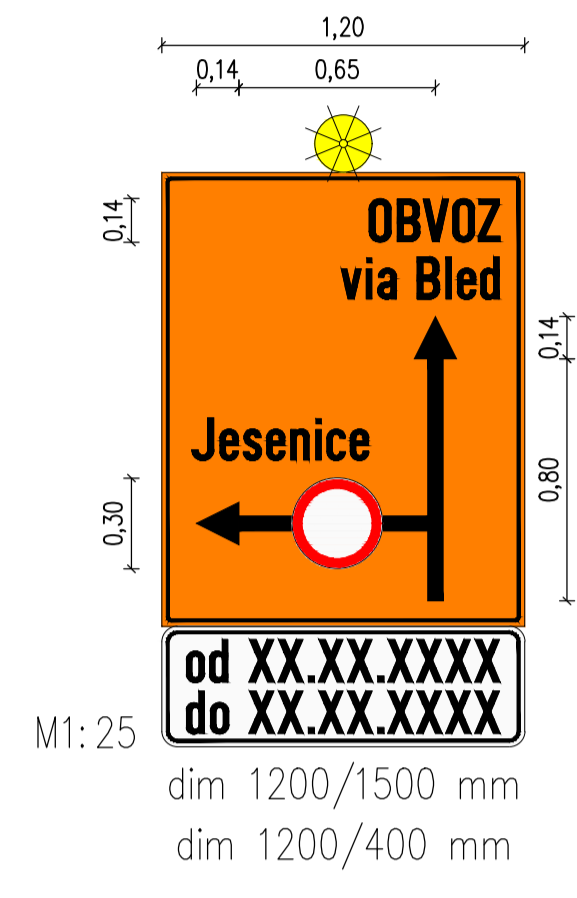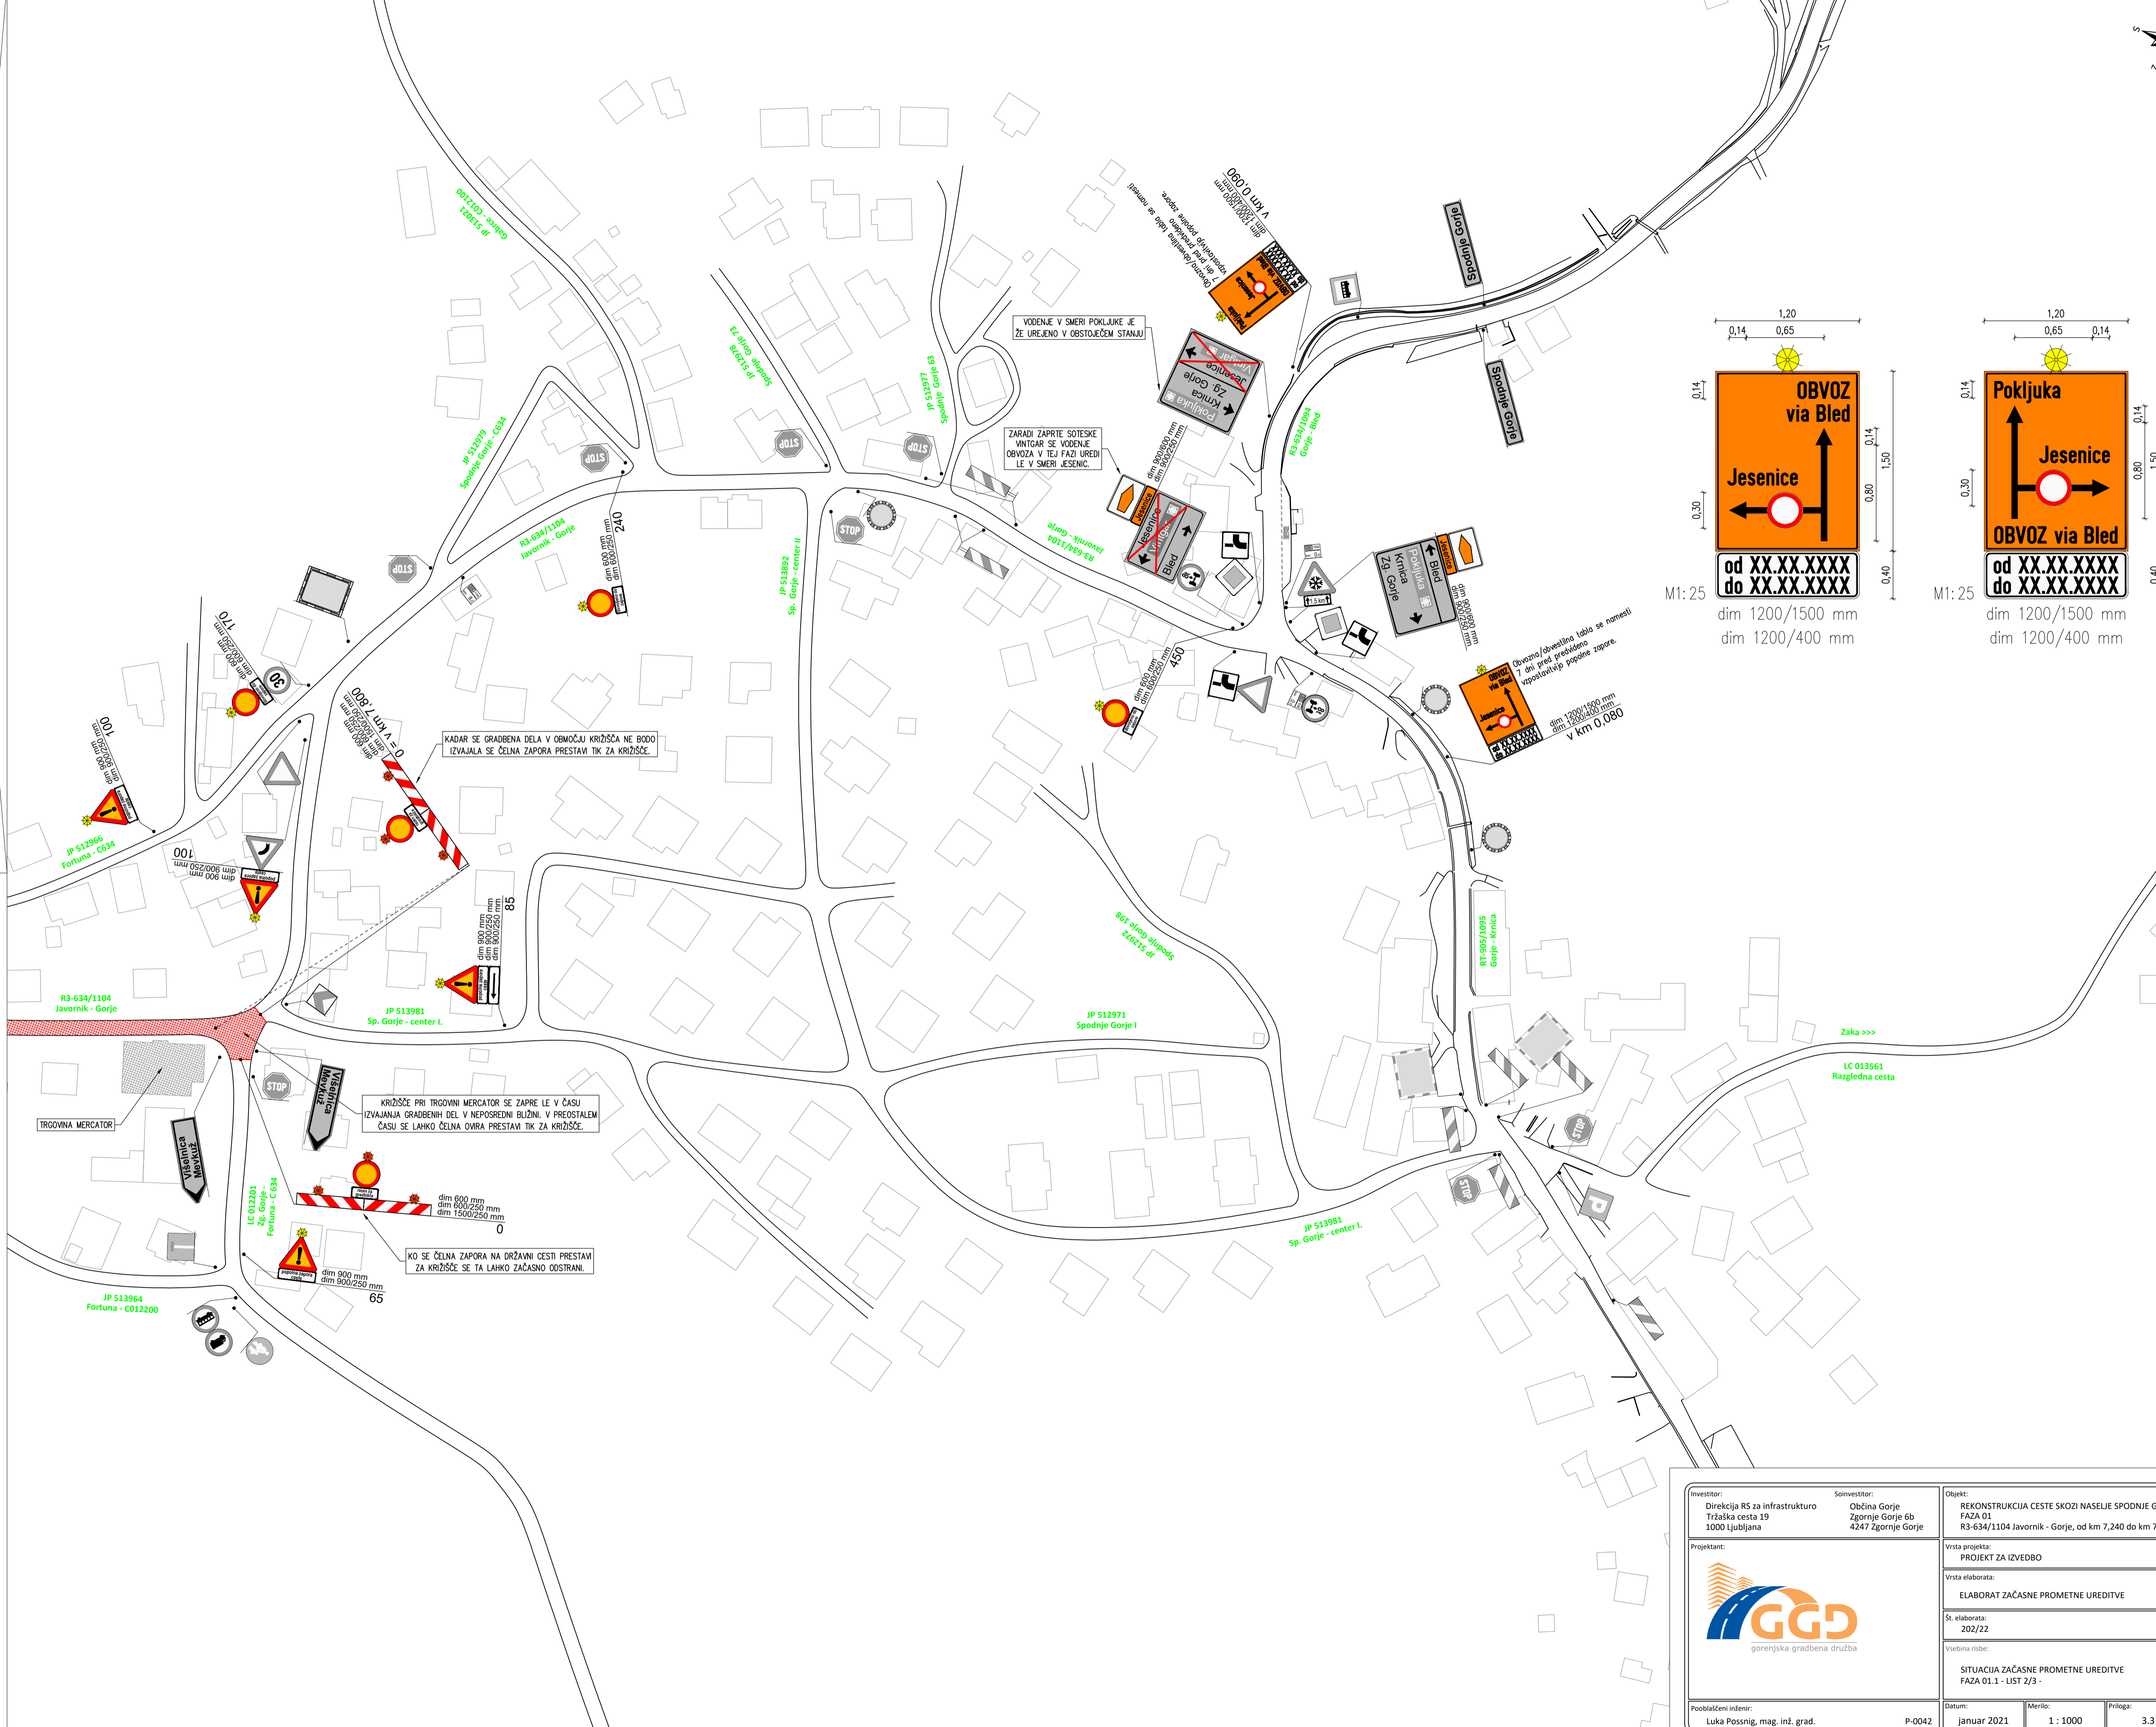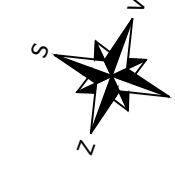

Investitor: Direkcija RS za infrastrukturo Tržaška cesta 19 1000 Ljubljana	Soinvestitor: Občina Gorje Zgornje Gorje 6b 4247 Zgornje Gorje	Objekt: REKONSTRUKCIJA CESTE SKOZI NASELJE SPODNJE GORJE - FAZA 01 R3-634/1104 Javornik - Gorje, od km 7,240 do km 7,800
Projektant:  gorenjska gradbena družba		Vrsta projekta: PROJEKT ZA IZVEDBO
		Vrsta elaborata: ELABORAT ZAČASNE PROMETNE UREDITVE
		Št. elaborata: 202/22
		Vsebinski risbe: SITUACIJA ZAČASNE PROMETNE UREDITVE FAZA 01.1 - LIST 2/3 -
Pooblaščen inženir: Luka Possnig, mag. inž. grad.	Datum: januar 2021	Merilo: 1 : 1000
	P-0042	Priloga: 3.3

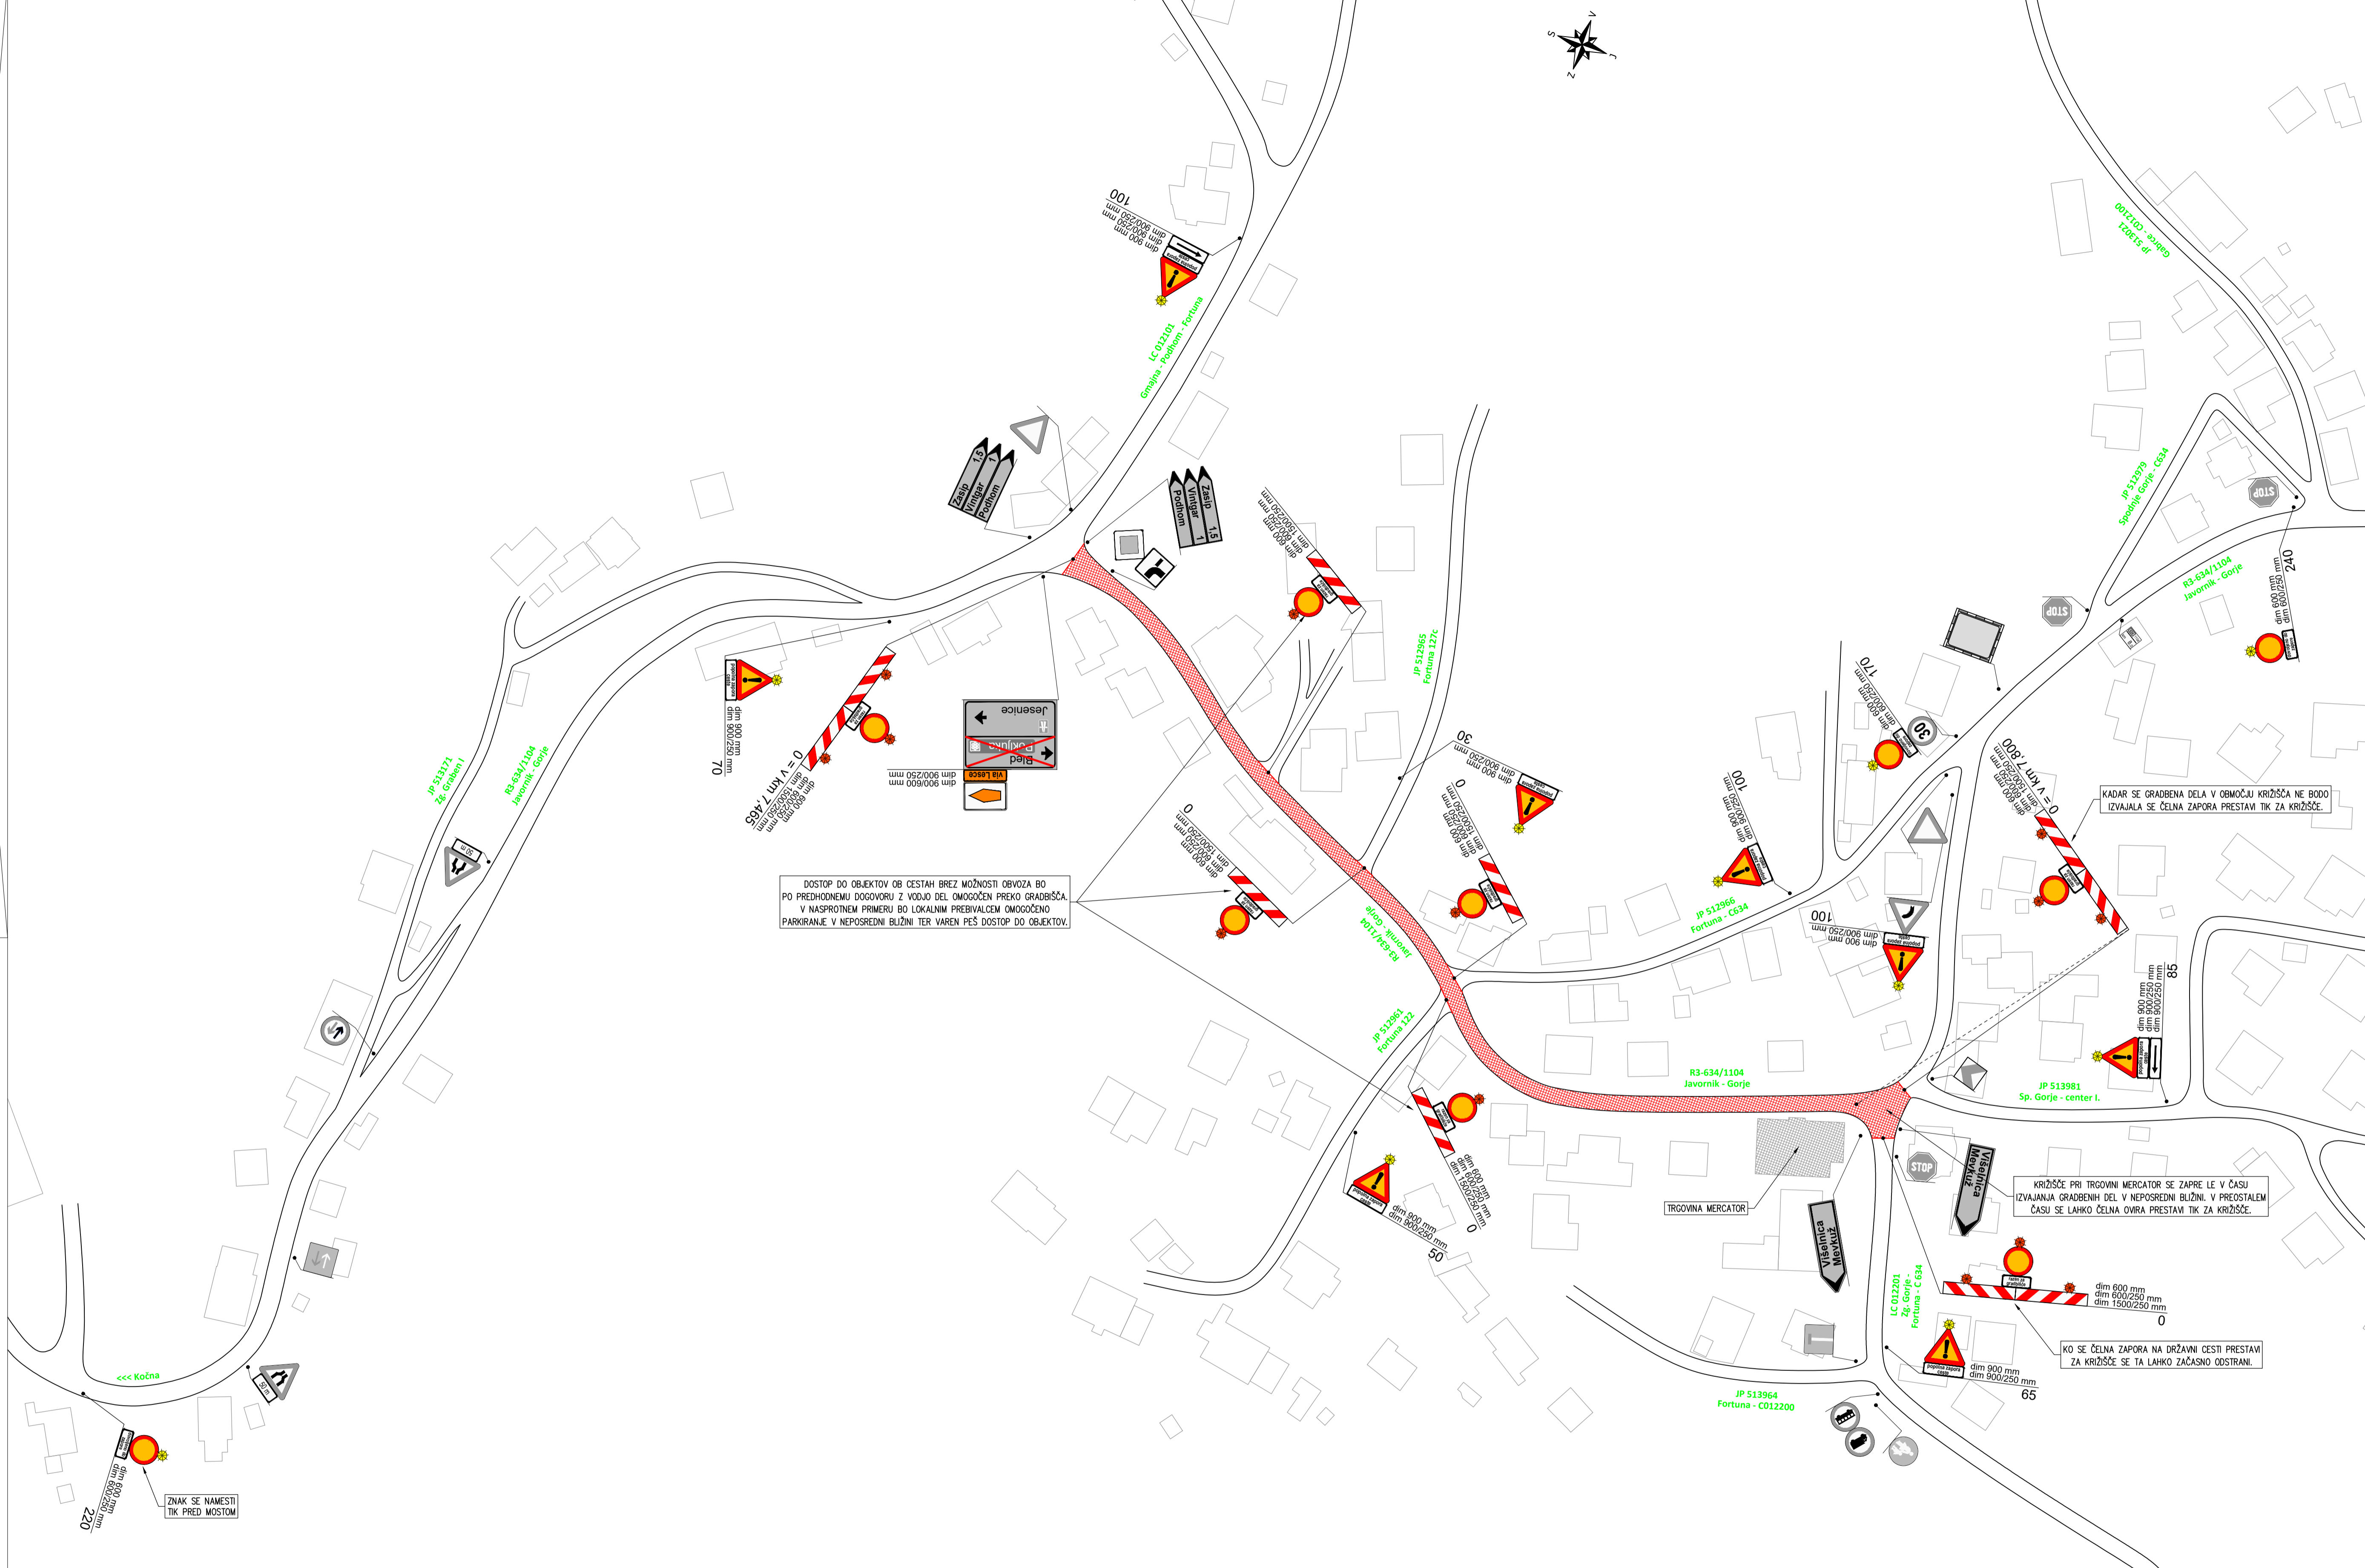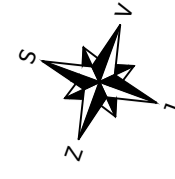


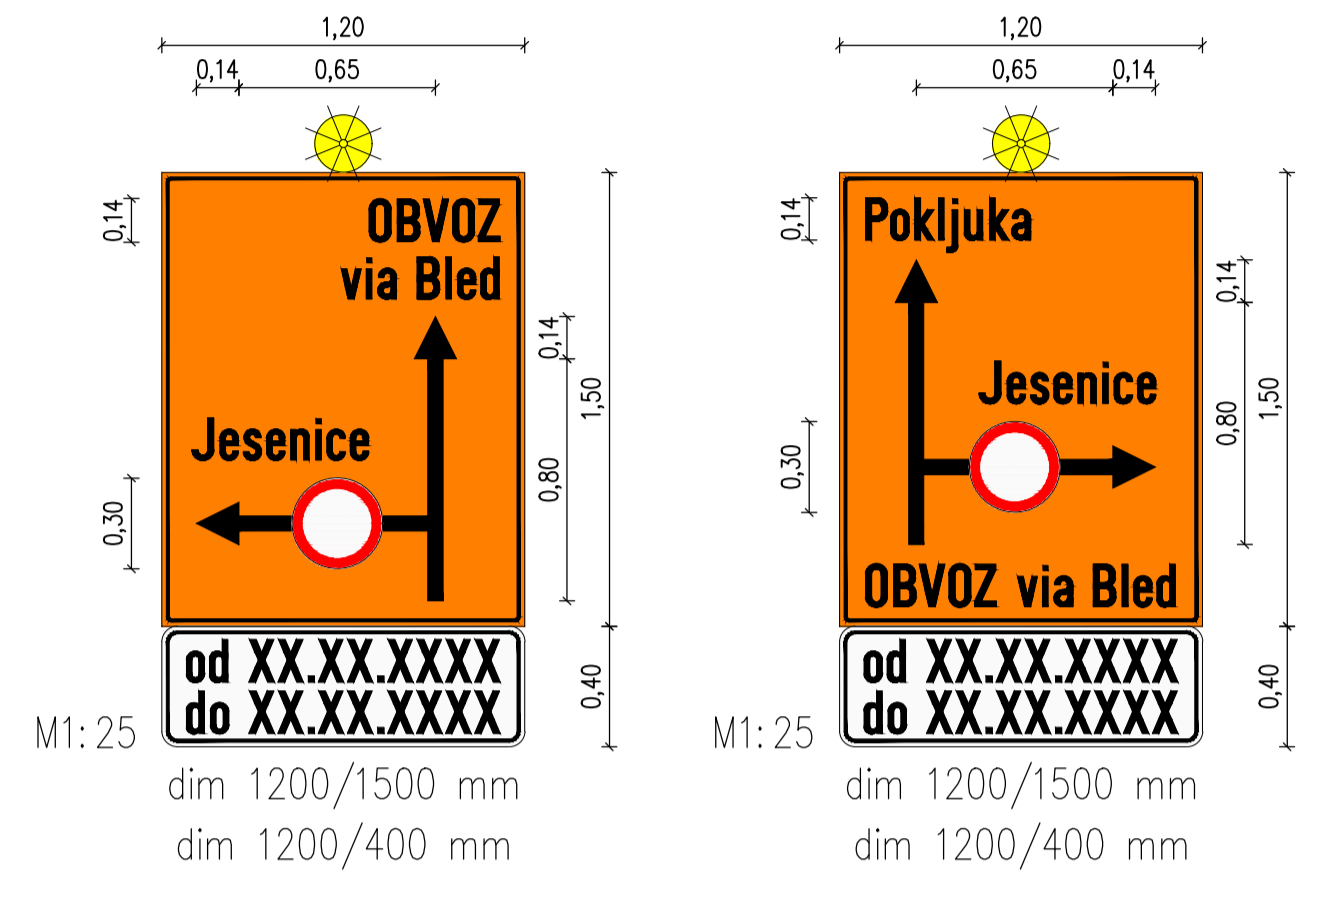
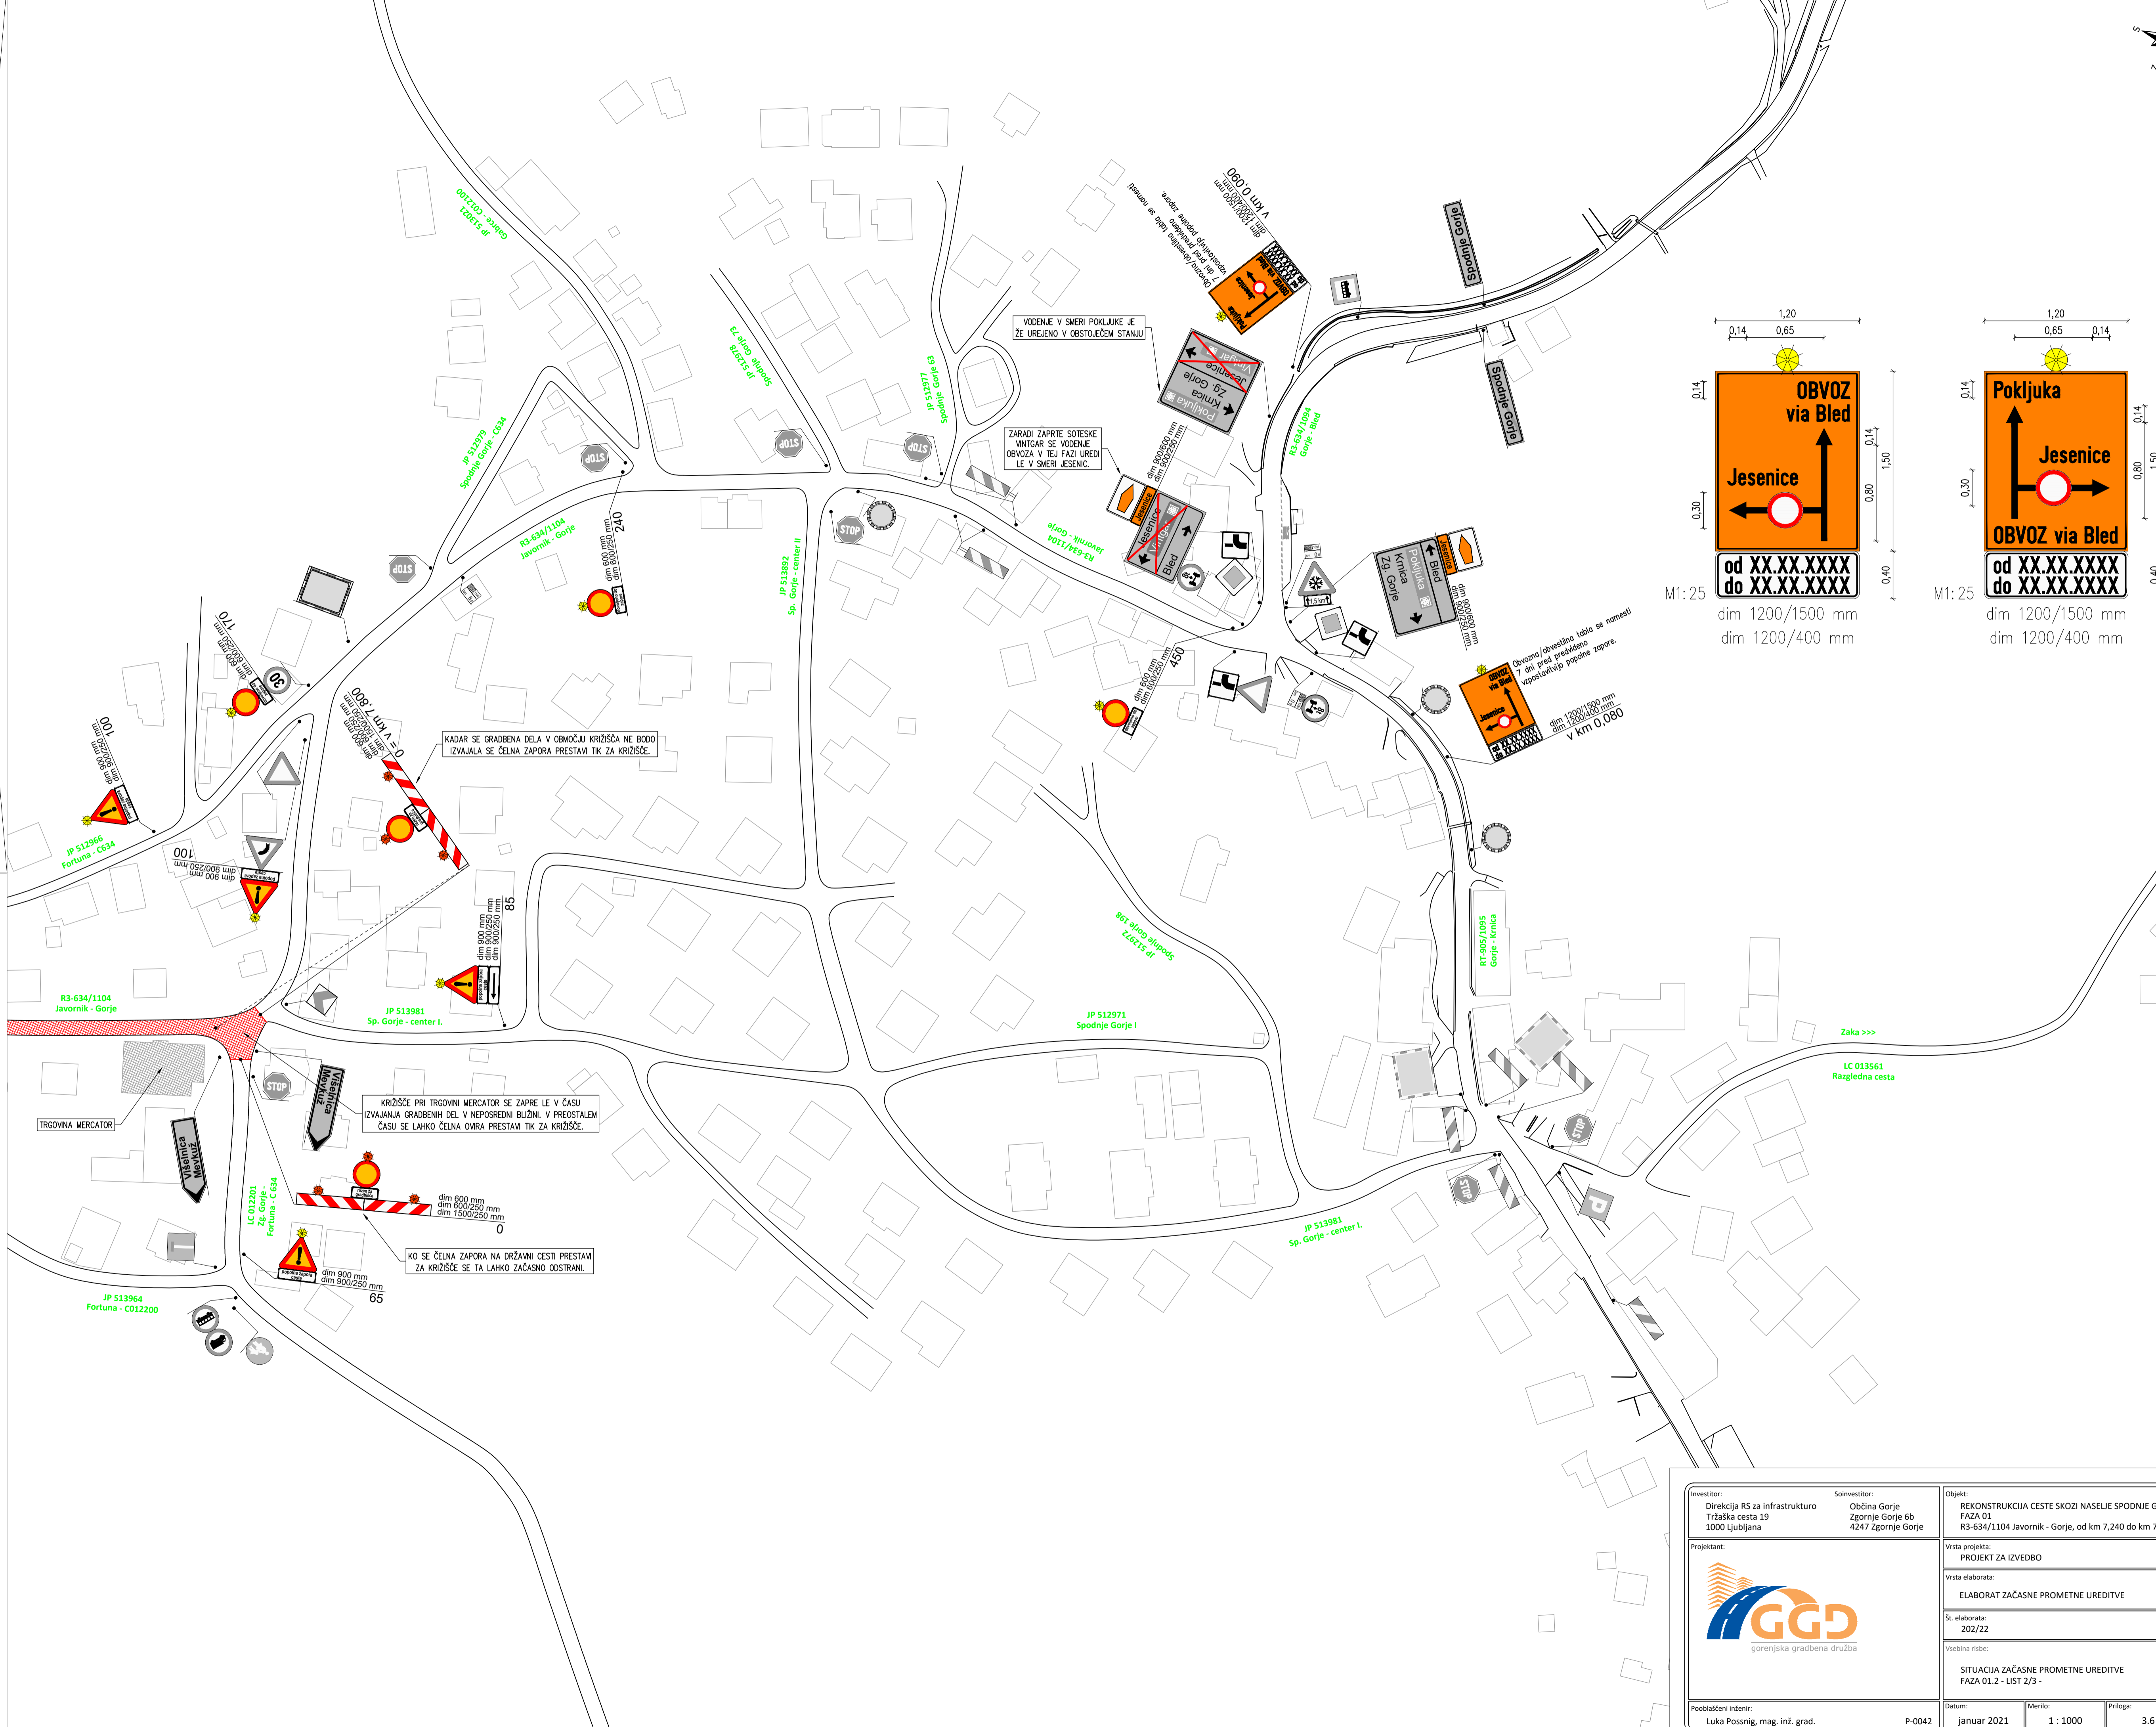
DOSTOP DO OBJEKTOV OB CESTAH BREZ MOŽNOSTI OBVOZA BO PO PREHODNEMU DOGOVORU Z VODJO DEL OMOGOTOŠENO PREKO GRADBIŠČA. V NASPROTNEM PRIMERU BO LOKALNIH PREBIVALCEM OMOGOTOŠENO PARKIRANJE V NEPOSREDNI BLIŽINI TER VAREN PEŠ DOSTOP DO OBJEKTOV.

KADAR SE GRADBENA DELA V OBLASTI KRIVIŠČA NE BOJO IZVAJALA SE ČELNA ZAPORA PRESTAVI TIK ZA KRIVIŠČE.

KRIVIŠČE PRI TRGOVINI MERCATOR SE ZAPRE LE V ČASU IZVAJANJA GRADBENIH DEL V NEPOSREDNI BLIŽINI. V PREOSTALEM ČASU SE LAHKO ČELNA OVIRA PRESTAVI TIK ZA KRIVIŠČE.


KO SE ČELNA ZAPORA NA DRŽAVNI CESTI PRESTAVI ZA KRIVIŠČE SE TA LAHKO ZAČASNO ODSTRANI.




Investitor: Direkcija RS za infrastrukturo Tržaška cesta 19 1000 Ljubljana	Soinvestitor: Občina Gorje Zgornje Gorje 6b 4247 Zgornje Gorje	Objekt: REKONSTRUKCIJA CESTE SKOZI NASELJE SPODNJE GORJE - FAZA 01 R3-634/1104 Javornik - Gorje, od km 7,240 do km 7,800
Projektant:  gorenska gradbena družba		Vrsta projekta: PROJEKT ZA IZVEDBO
		Vrsta elaborata: ELABORAT ZAČASNE PROMETNE UREDITVE
		Š. elaborata: 202/22
		Vsebinski risbe: SITUACIJA ZAČASNE PROMETNE UREDITVE FAZA 01.2 - LIST 1/3 -
Pooblaščen inženir: Luka Possnig, mag. inž. grad.	Datum: januar 2021	Merilo: 1 : 1000
	P-0042	Priloga: 3.5




M1: 25

M1: 25


Investitor: Direkcija RS za infrastrukturo Tržaška cesta 19 1000 Ljubljana	Soinvestitor: Občina Gorje Zgornje Gorje 6b 4247 Zgornje Gorje	Objekt: REKONSTRUKCIJA CESTE SKOZI NASELJE SPODNJE GORJE - FAZA 01 R3-634/1104 Javornik - Gorje, od km 7,240 do km 7,800
Projektant:  gorenska gradbena družba		Vrsta projekta: PROJEKT ZA IZVEDBO
Pooblaščen inženir: Luka Possnig, mag. inž. grad.		Vrsta elaborata: ELABORAT ZAČASNE PROMETNE UREDITVE
Datum: januar 2021		Št. elaborata: 202/22
Merilo: 1 : 1000		Vsebinski risbe: SITUACIJA ZAČASNE PROMETNE UREDITVE FAZA 01.2 - LIST 2/3 -
Priloga: 3.6		

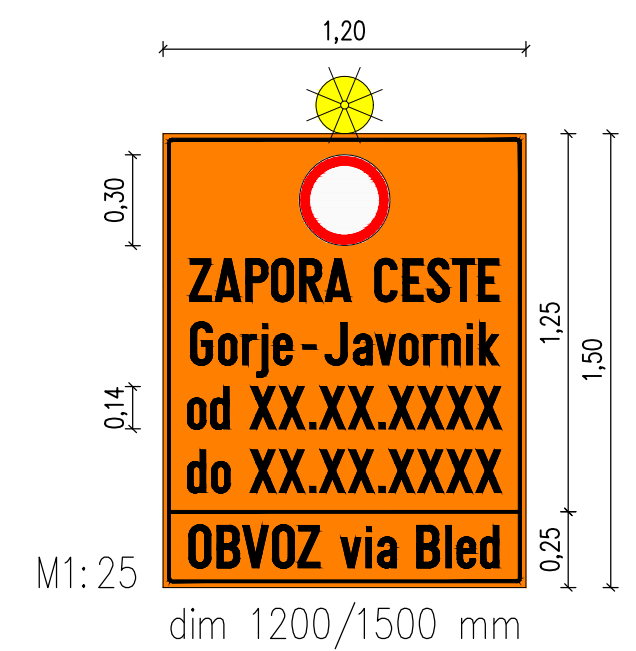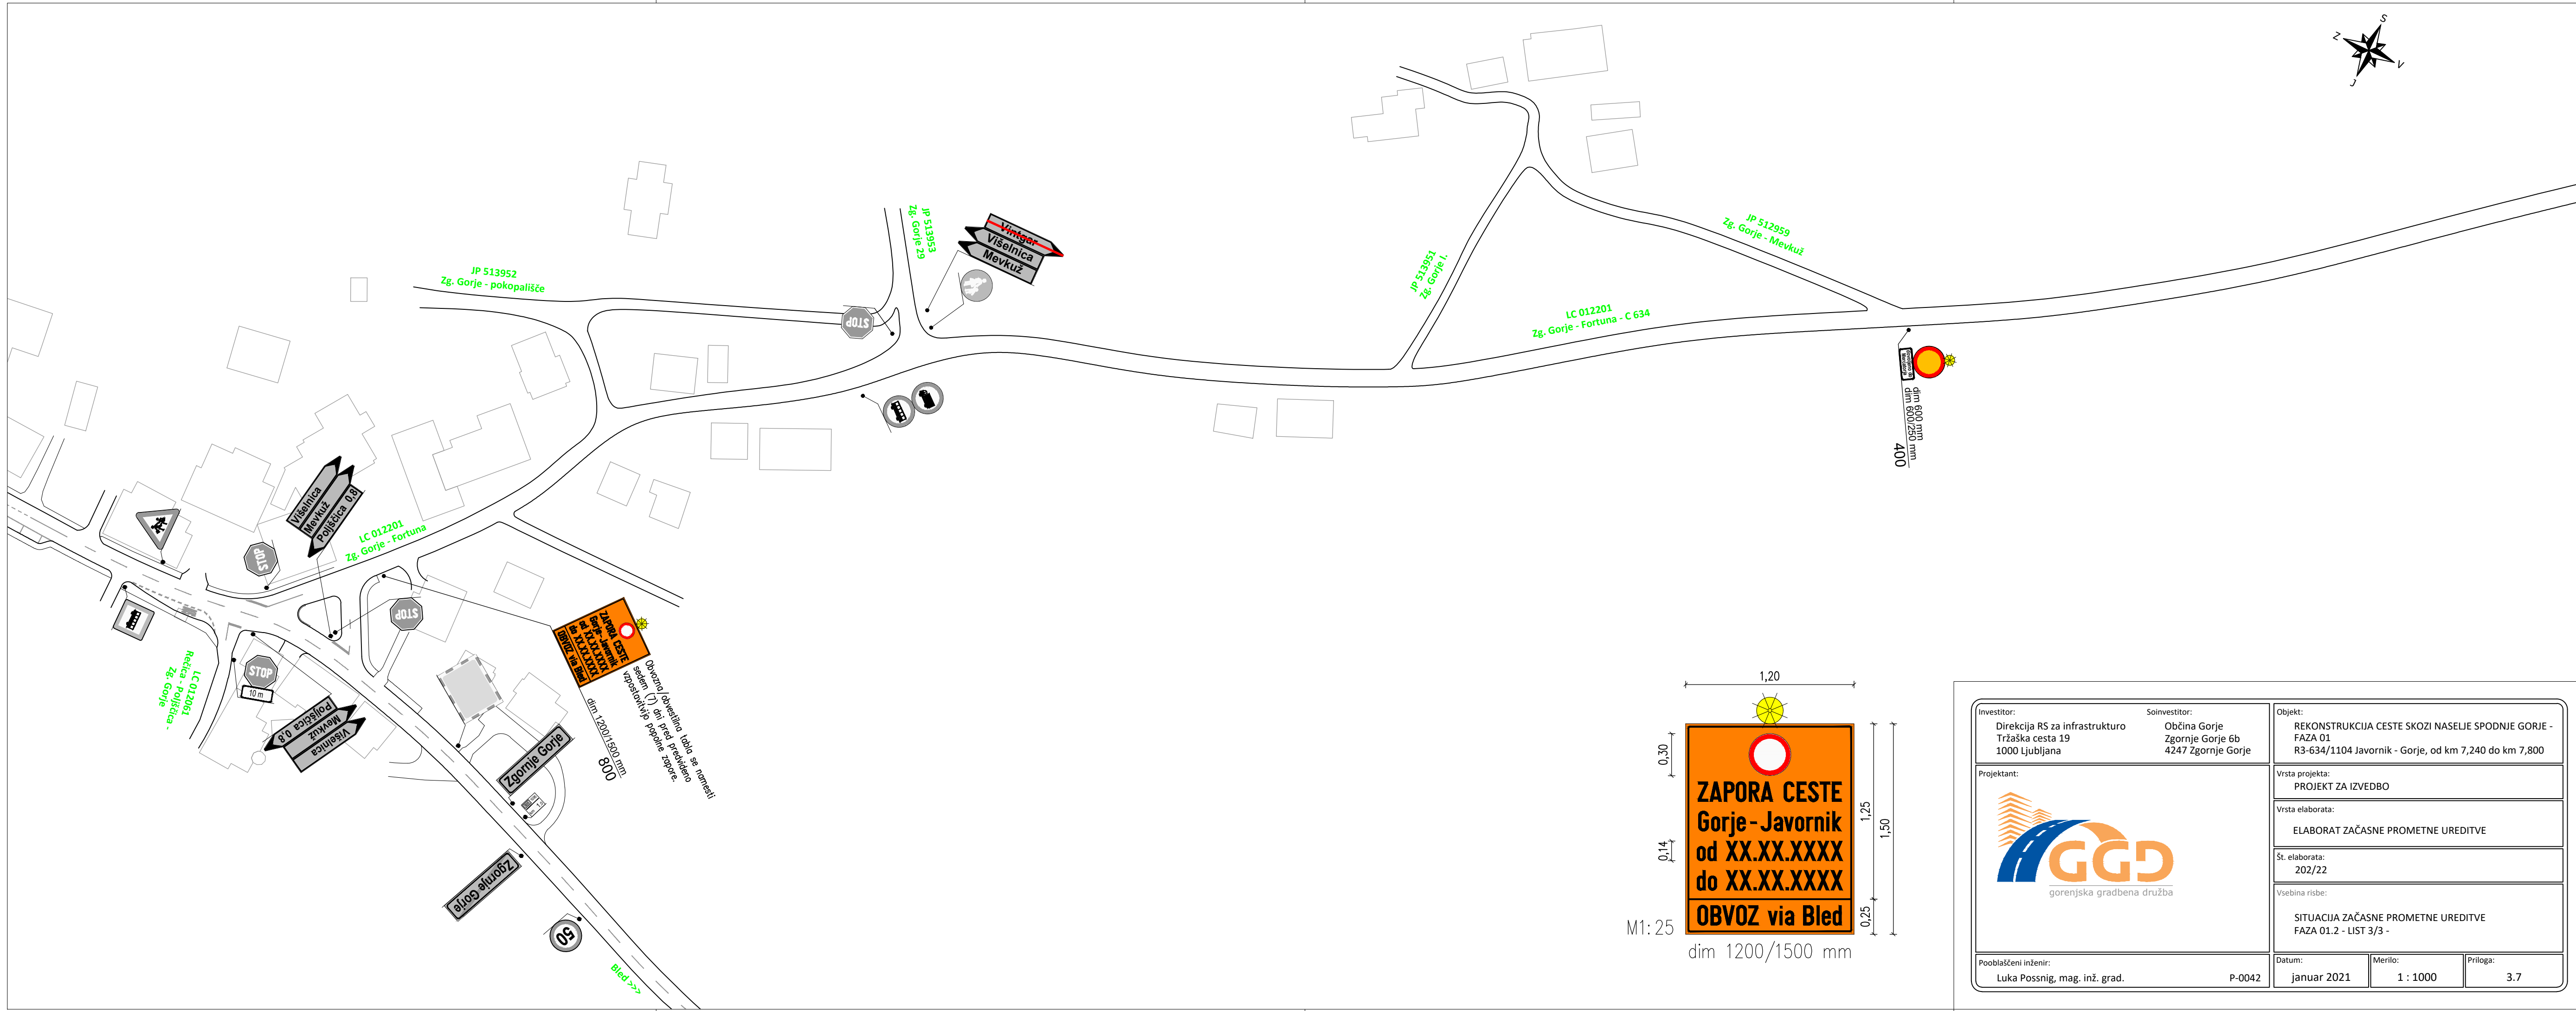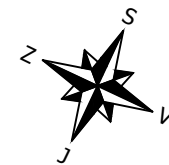


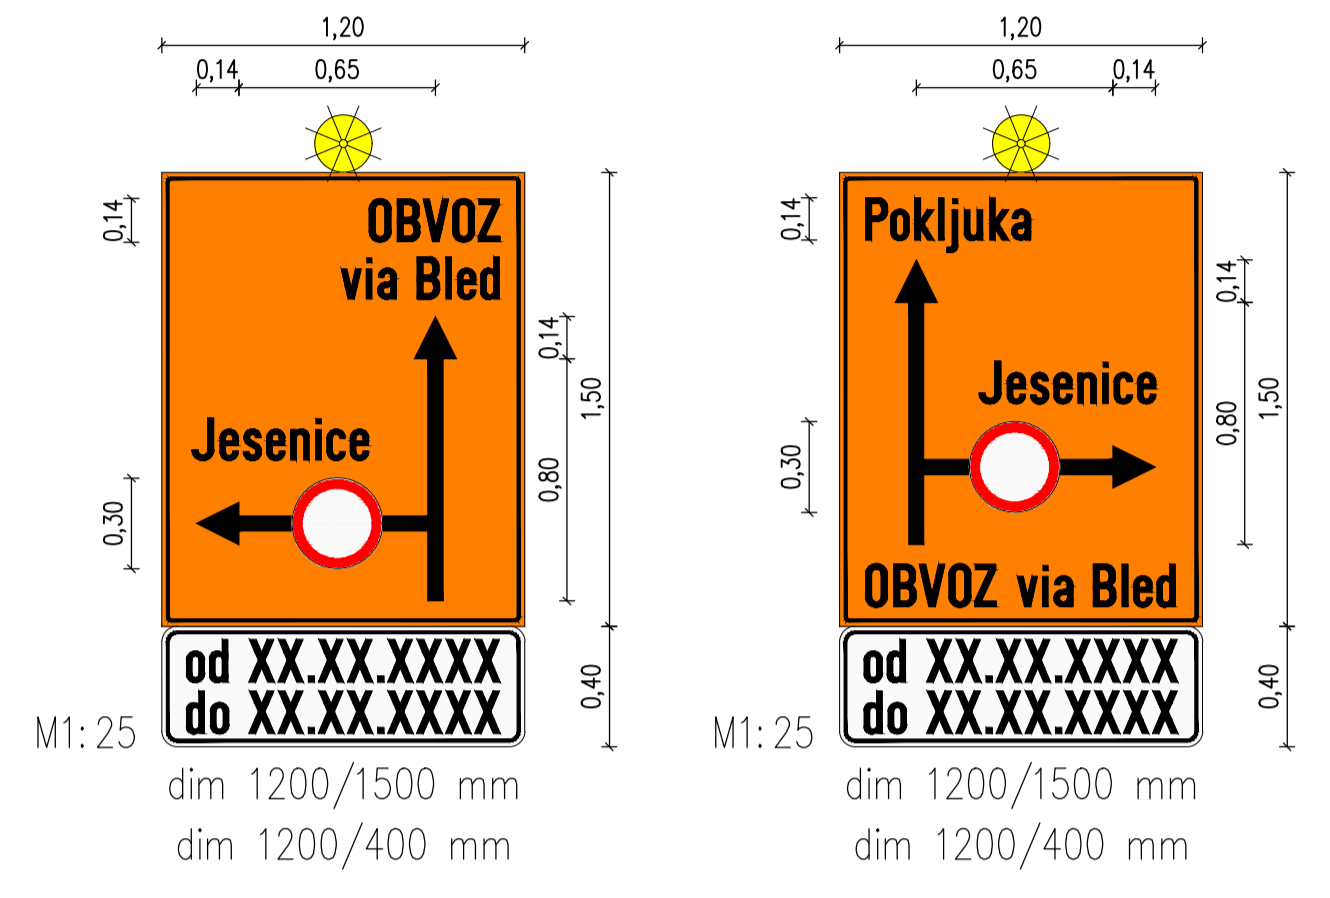
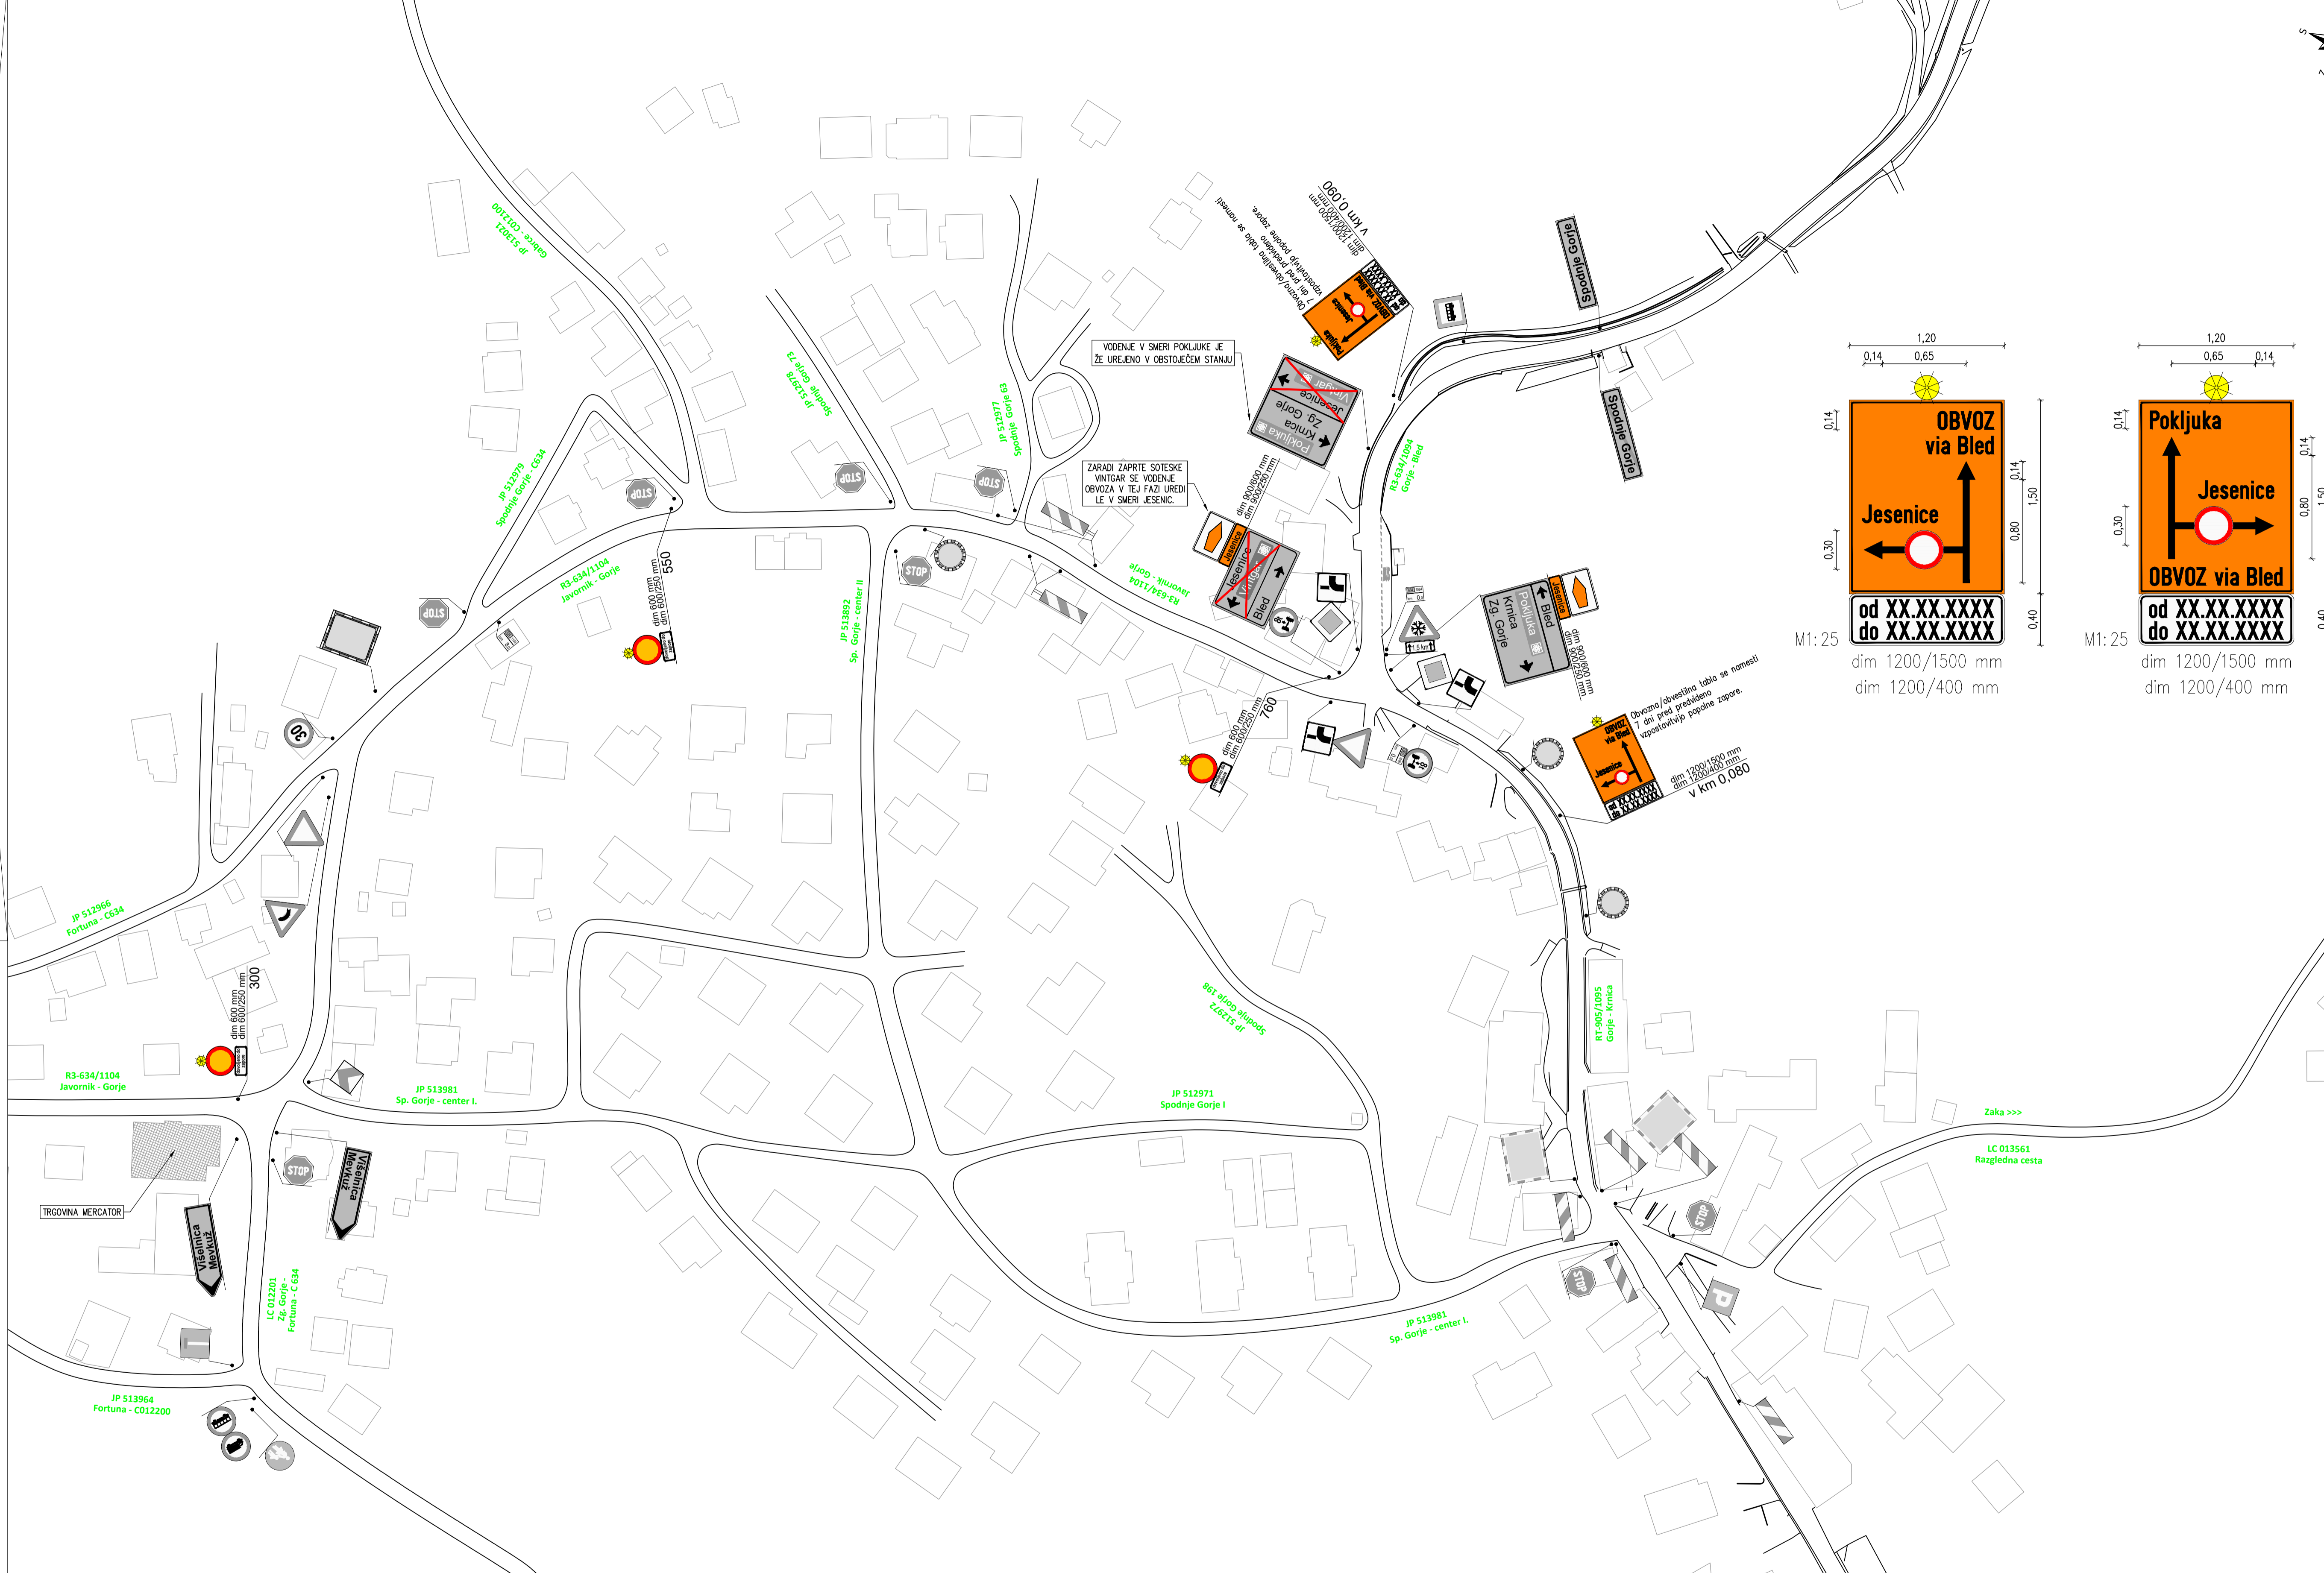
Investitor: Direkcija RS za infrastrukturo Tržaška cesta 19 1000 Ljubljana	Soinvestitor: Občina Gorje Zgornje Gorje 6b 4247 Zgornje Gorje	Objekt: REKONSTRUKCIJA CESTE SKOZI NASELJE SPODNJE GORJE - FAZA 01 R3-634/1104 Javornik - Gorje, od km 7,240 do km 7,800
Projektant: 		Vrsta projekta: PROJEKT ZA IZVEDBO
		Vrsta elaborata: ELABORAT ZAČASNE PROMETNE UREDITVE
		Št. elaborata: 202/22
		Vsebina risbe: SITUACIJA ZAČASNE PROMETNE UREDITVE FAZA 01.2 - LIST 3/3 -
Pooblaščen inženir: Luka Possnig, mag. inž. grad.	P-0042	Datum: januar 2021
		Merilo: 1 : 1000
		Priloga: 3.7

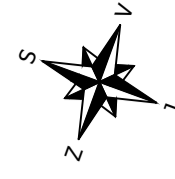


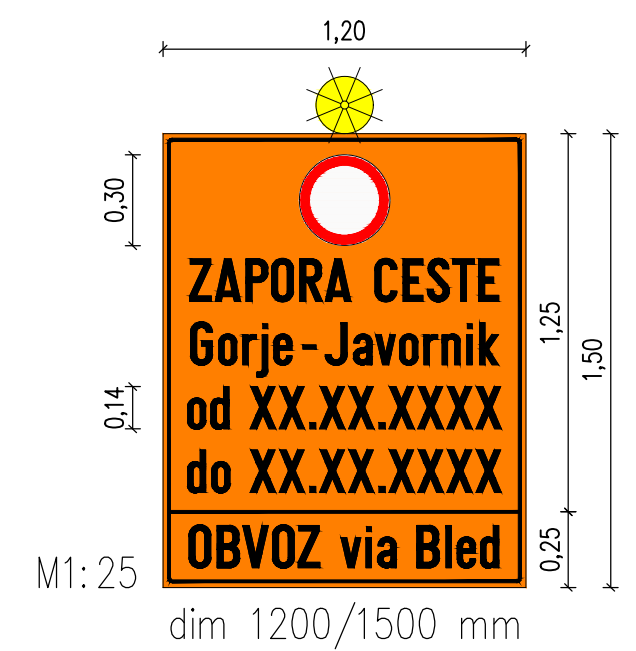
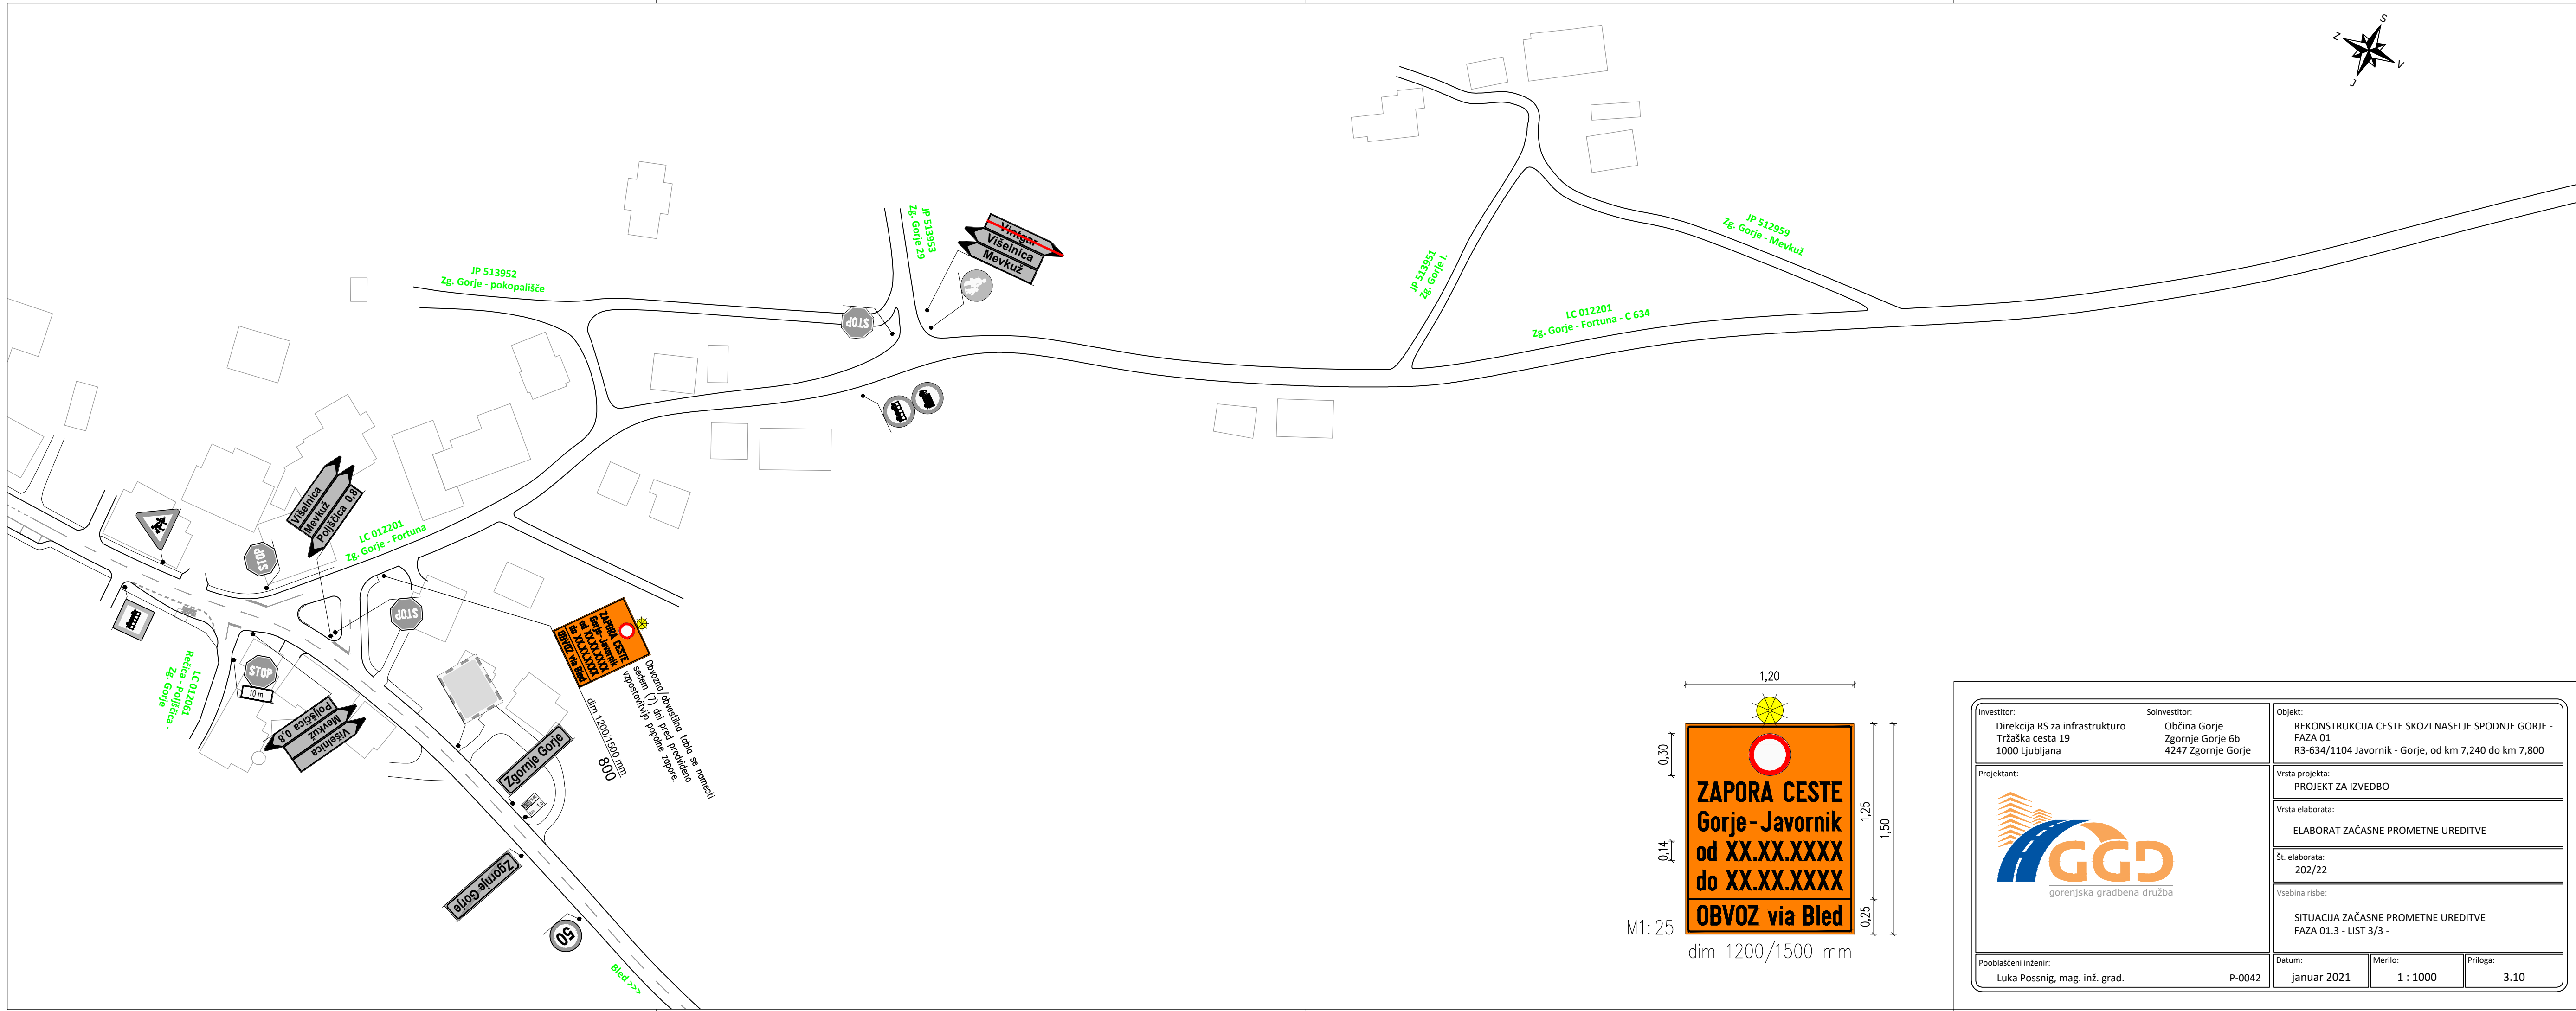
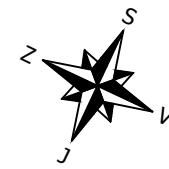
LOKALNA CESTA IMA MOŽNOST OBOVOZA PREKO NASELJA PODHOM  
Z DOSTOPOM NA SEVERNO BLEJSKO OBOVZONICO.

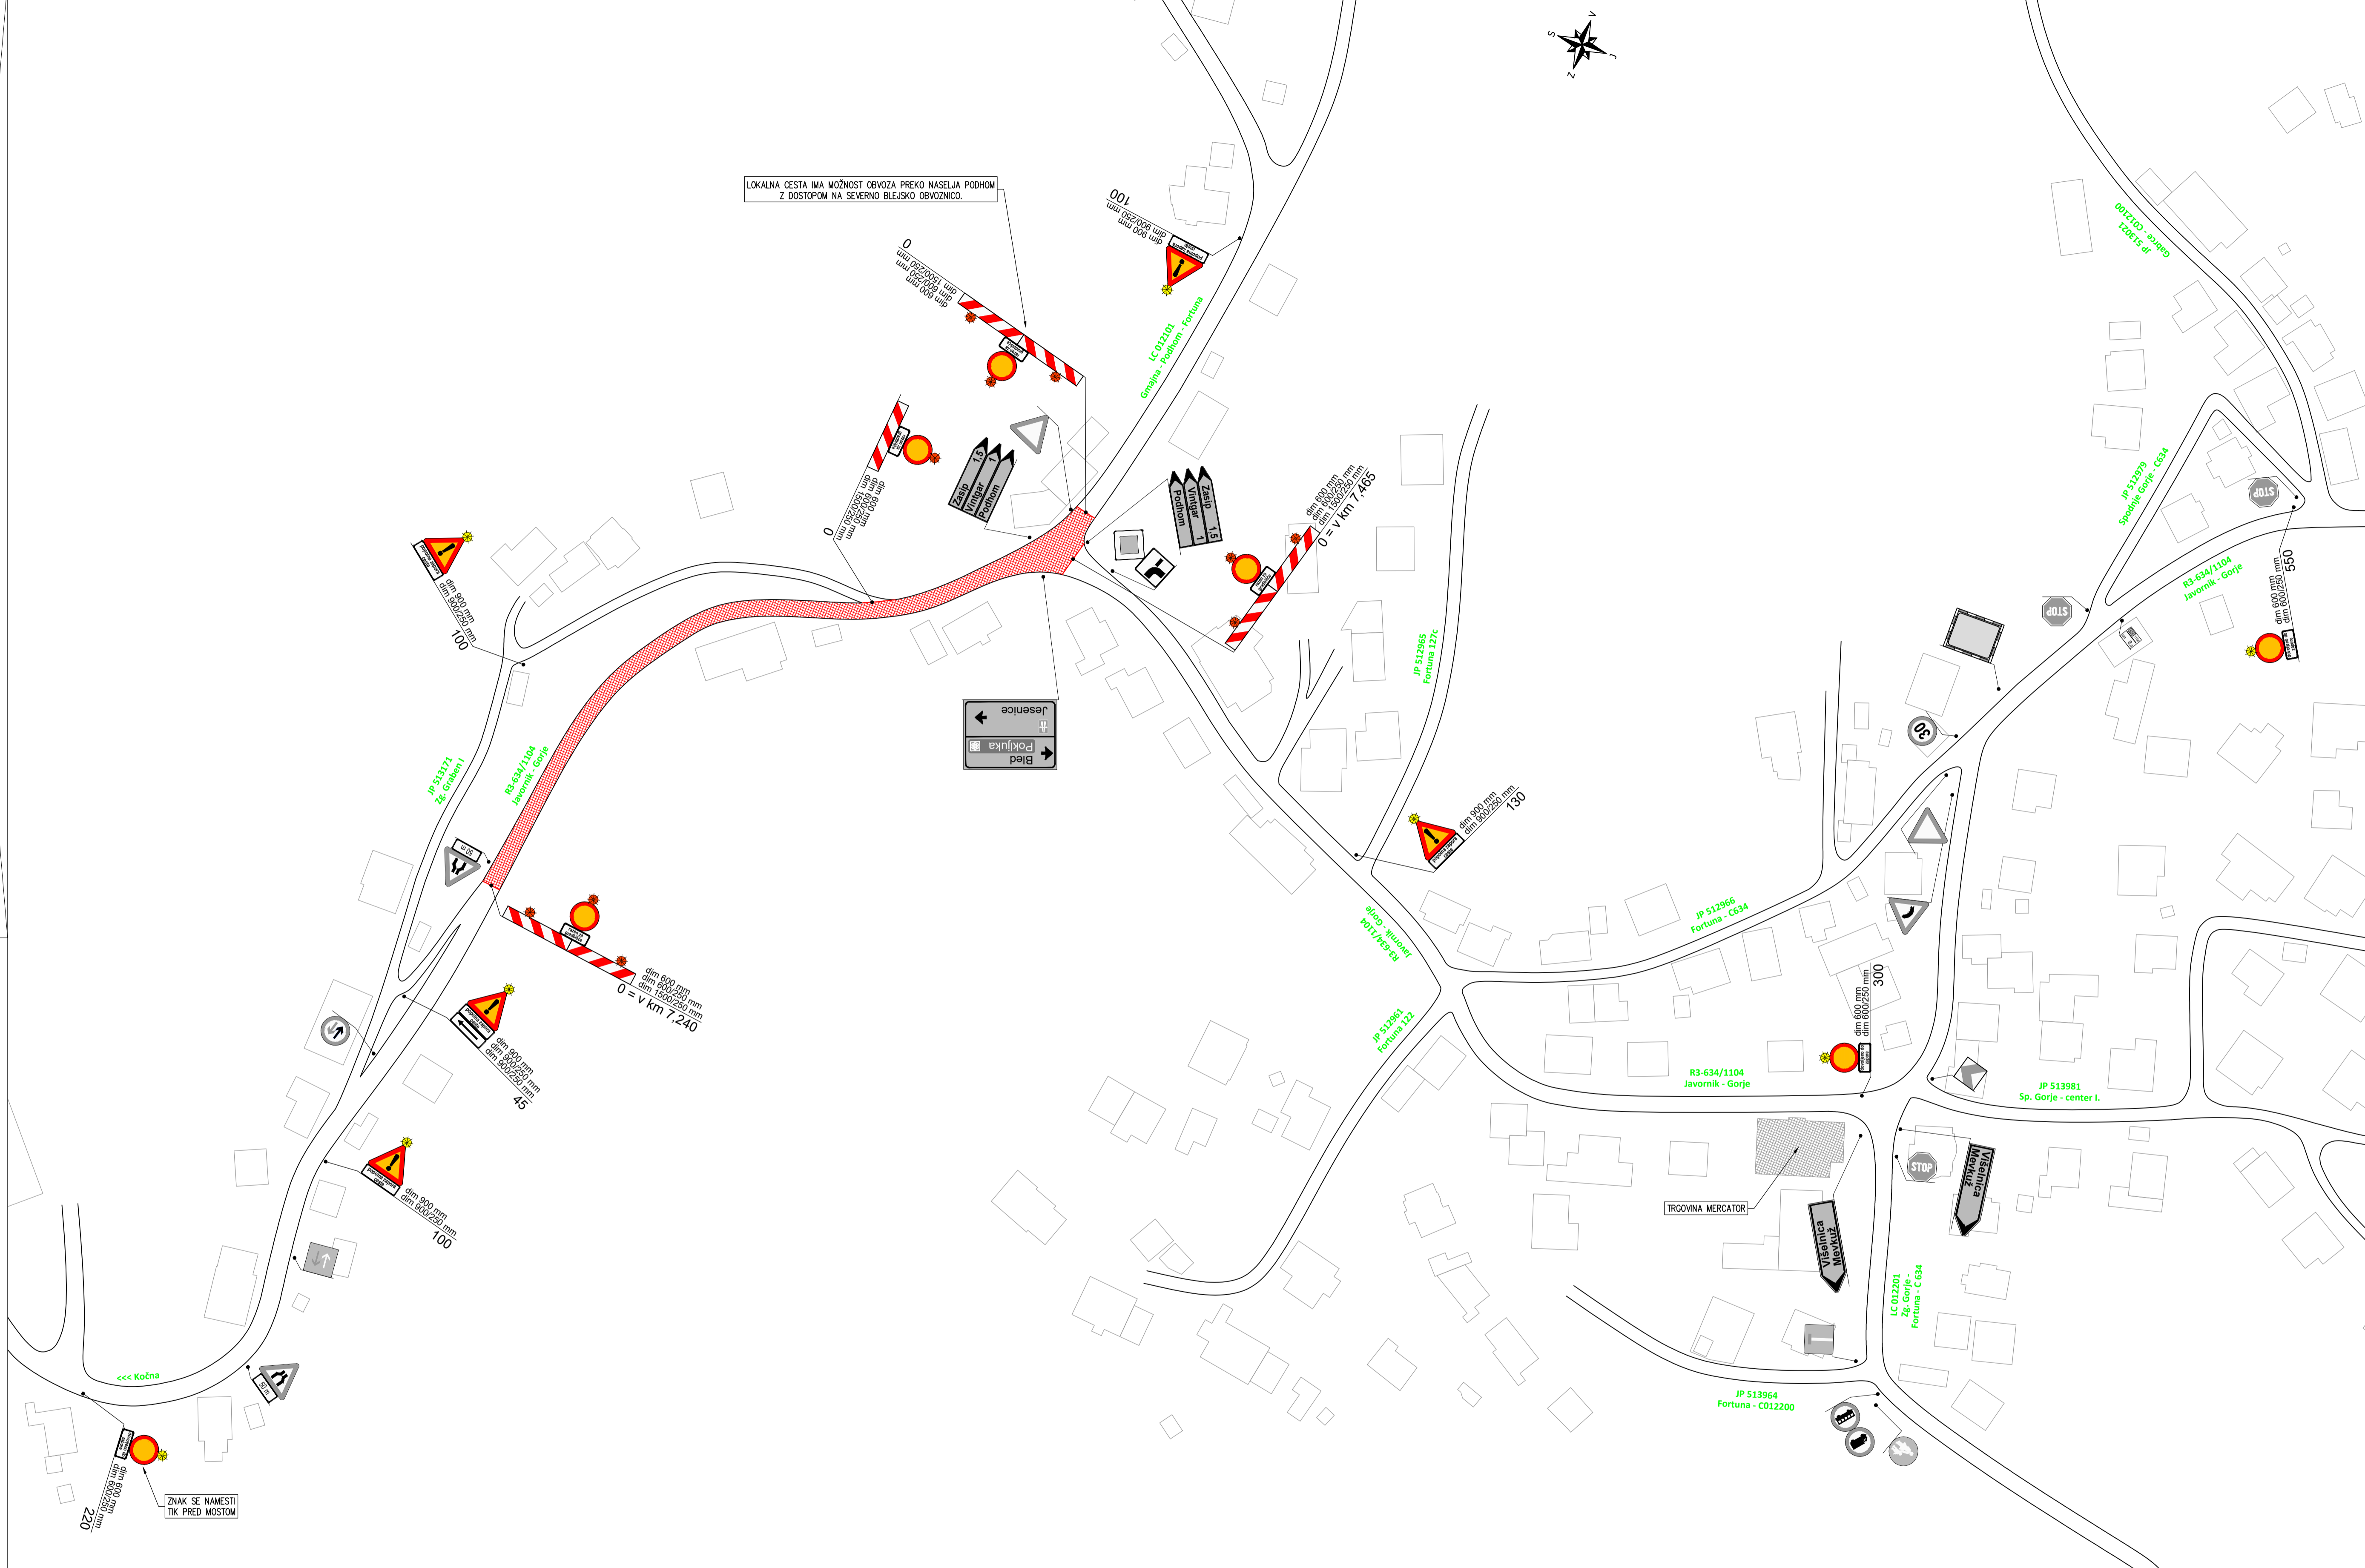


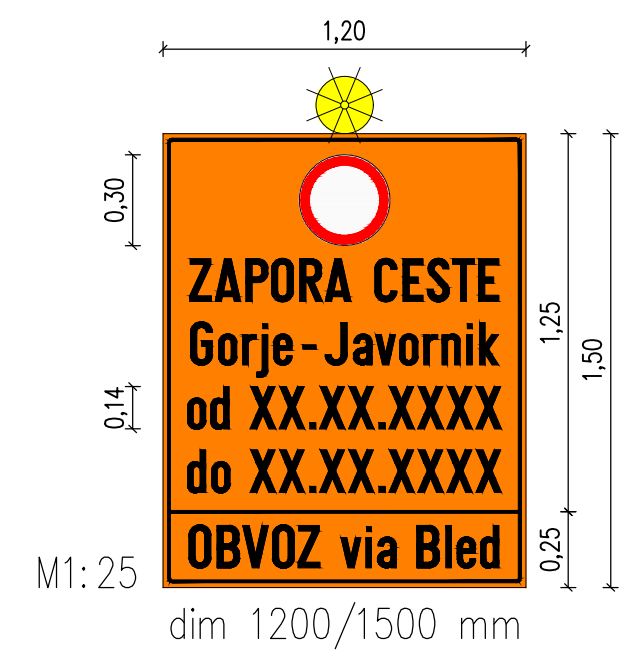
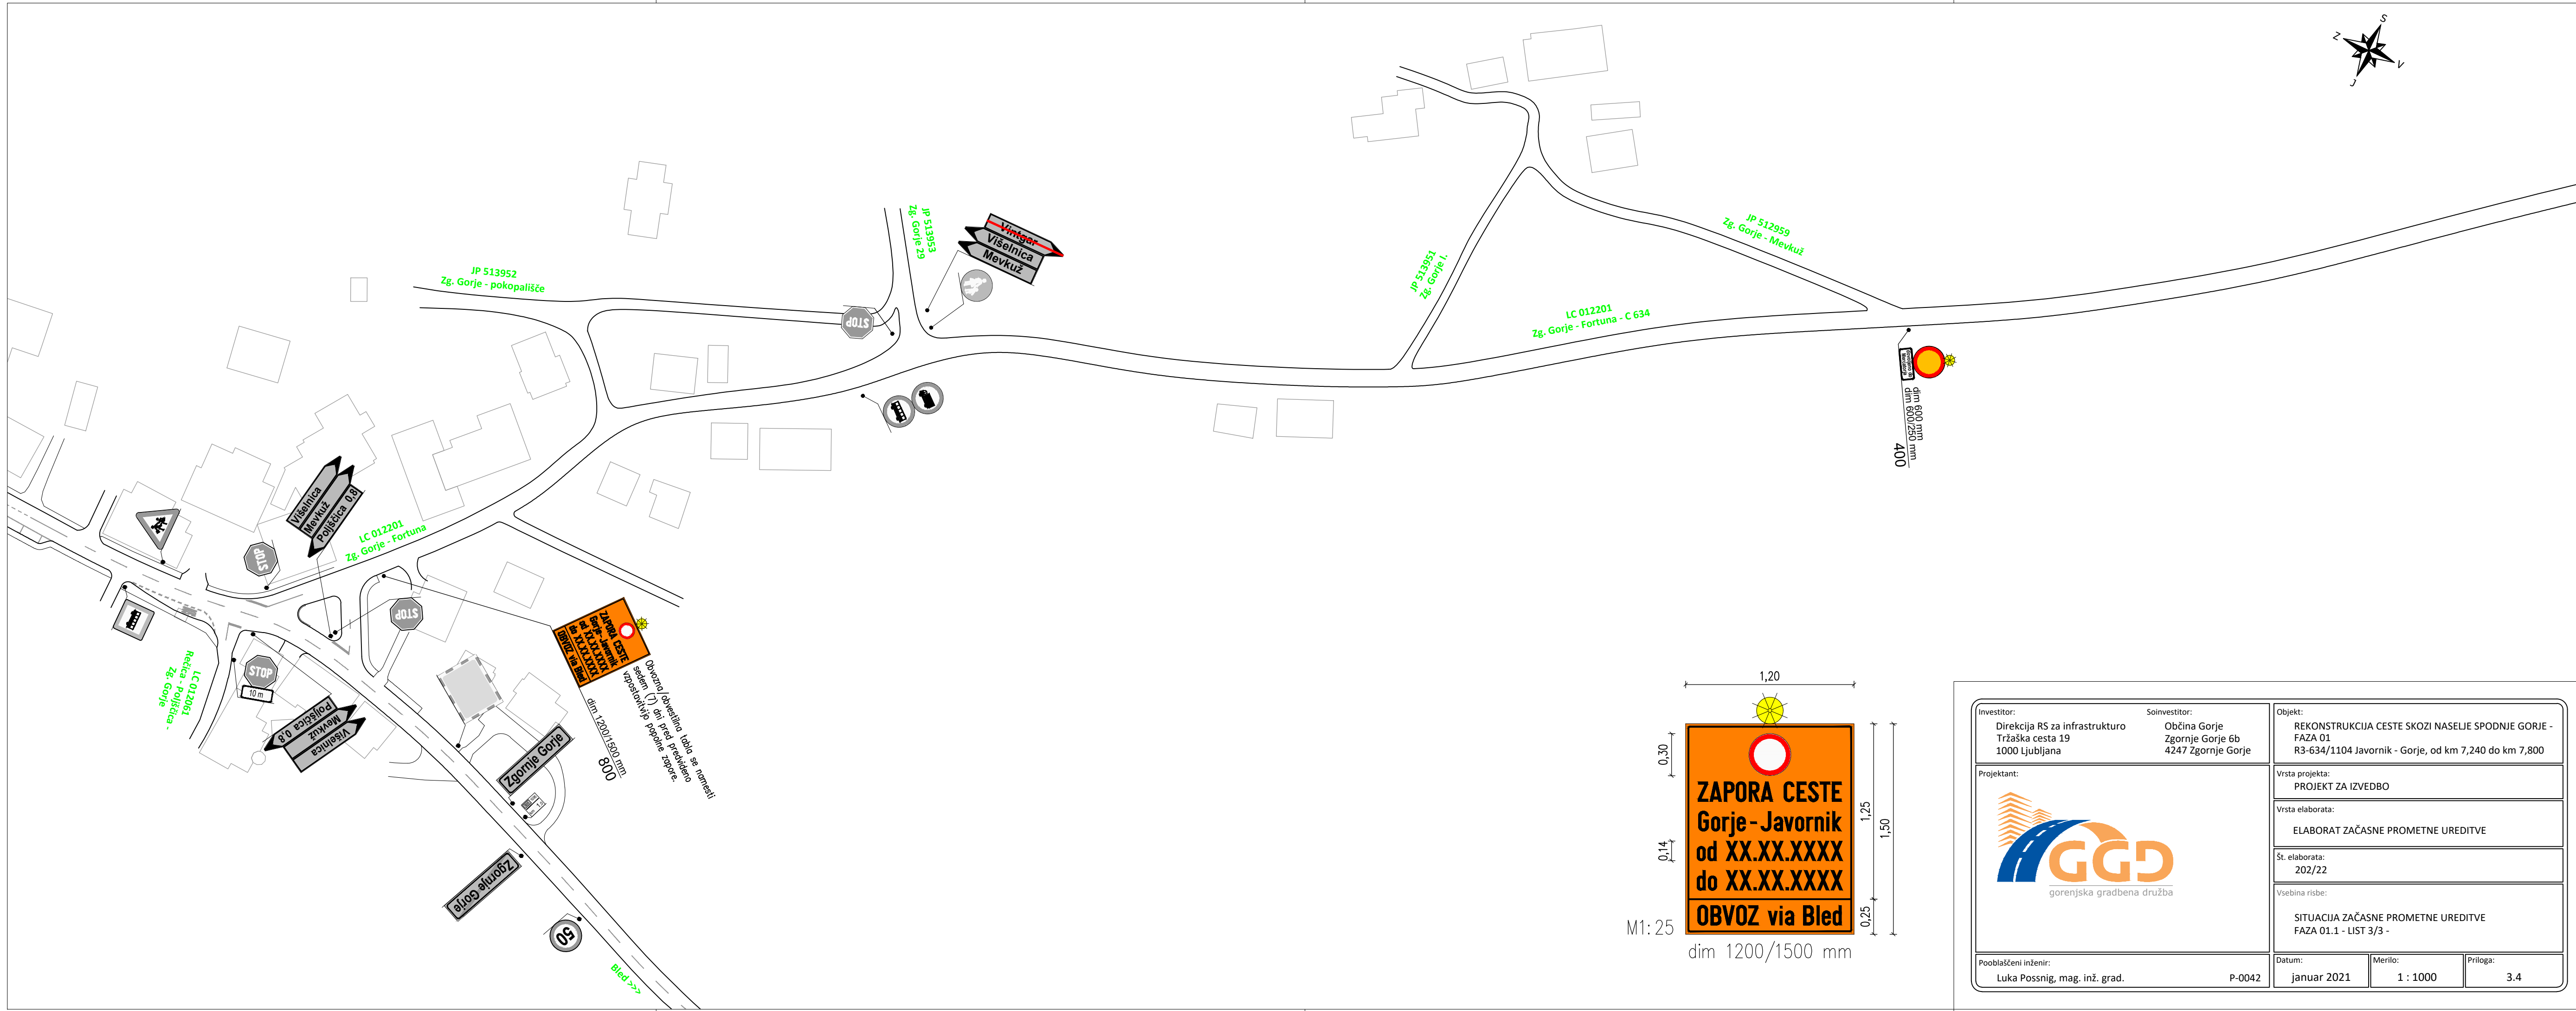
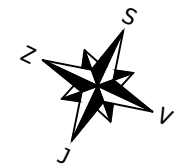
Investitor: Direkcija RS za infrastrukturo Tržaška cesta 19 1000 Ljubljana	Soinvestitor: Občina Gorje Zgornje Gorje 6b 4247 Zgornje Gorje	Objekt: REKONSTRUKCIJA CESTE SKOZI NASELJE SPODNJE GORJE - FAZA 01 R3-634/1104 Javornik - Gorje, od km 7,240 do km 7,800
Projektant:  gorenska gradbena družba	Vista projekta: PROJEKT ZA IZVEDBO	Vista elaborata: ELABORAT ZAČASNE PROMETNE UREDITVE
	Št. elaborata: 202/22	Vsebinska risba: SITUACIJA ZAČASNE PROMETNE UREDITVE FAZA 01.3 - LIST 1/3 -
Pooblaščen inženir: Luka Possnig, mag. inž. grad.	P-0042	Datum: januar 2021
		Merilo: 1 : 1000
		Priloga: 3.8




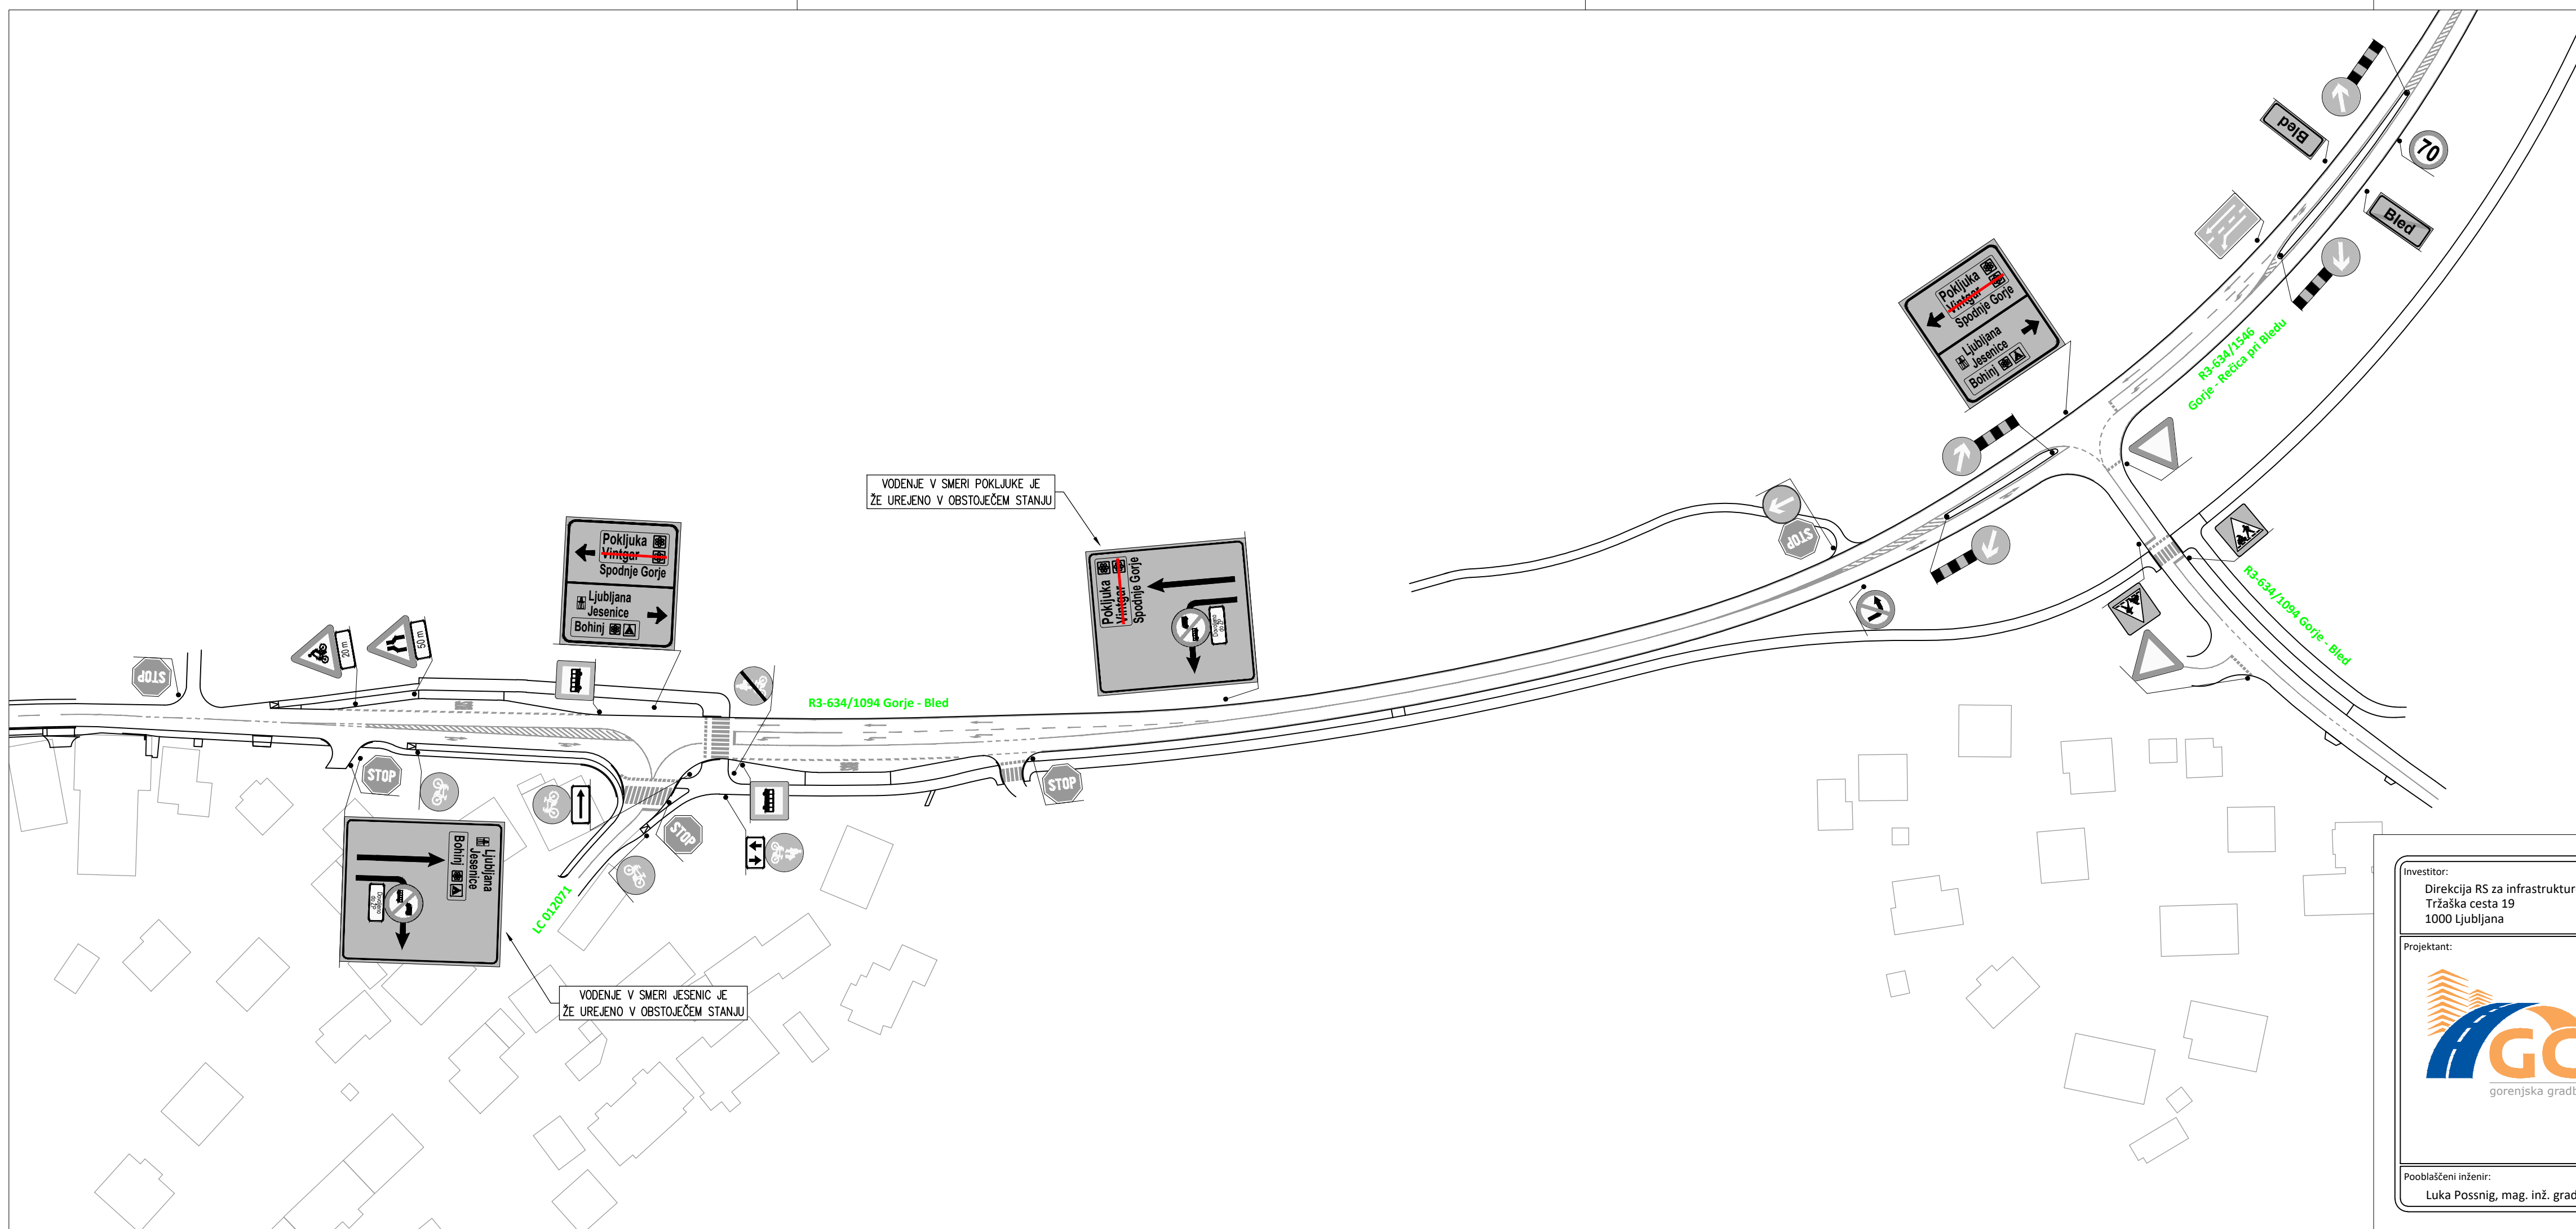
Investitor: Direkcija RS za infrastrukturo Tržaška cesta 19 1000 Ljubljana	Soinvestitor: Občina Gorje Zgornje Gorje 6b 4247 Zgornje Gorje	Objekt: REKONSTRUKCIJA CESTE SKOZI NASELJE SPODNJE GORJE - FAZA 01 R3-634/1104 Javornik - Gorje, od km 7,240 do km 7,800
Projektant:  gorenjska gradbena družba		Vrsta projekta: PROJEKT ZA IZVEDBO
		Vrsta elaborata: ELABORAT ZAČASNE PROMETNE UREDITVE
		Št. elaborata: 202/22
		Vsebinski risbe: SITUACIJA ZAČASNE PROMETNE UREDITVE FAZA 01.3 - LIST 2/3 -
Pooblaščen inženir: Luka Possnig, mag. inž. grad.	Datum: januar 2021	Merilo: 1 : 1000
	P-0042	Priloga: 3.9




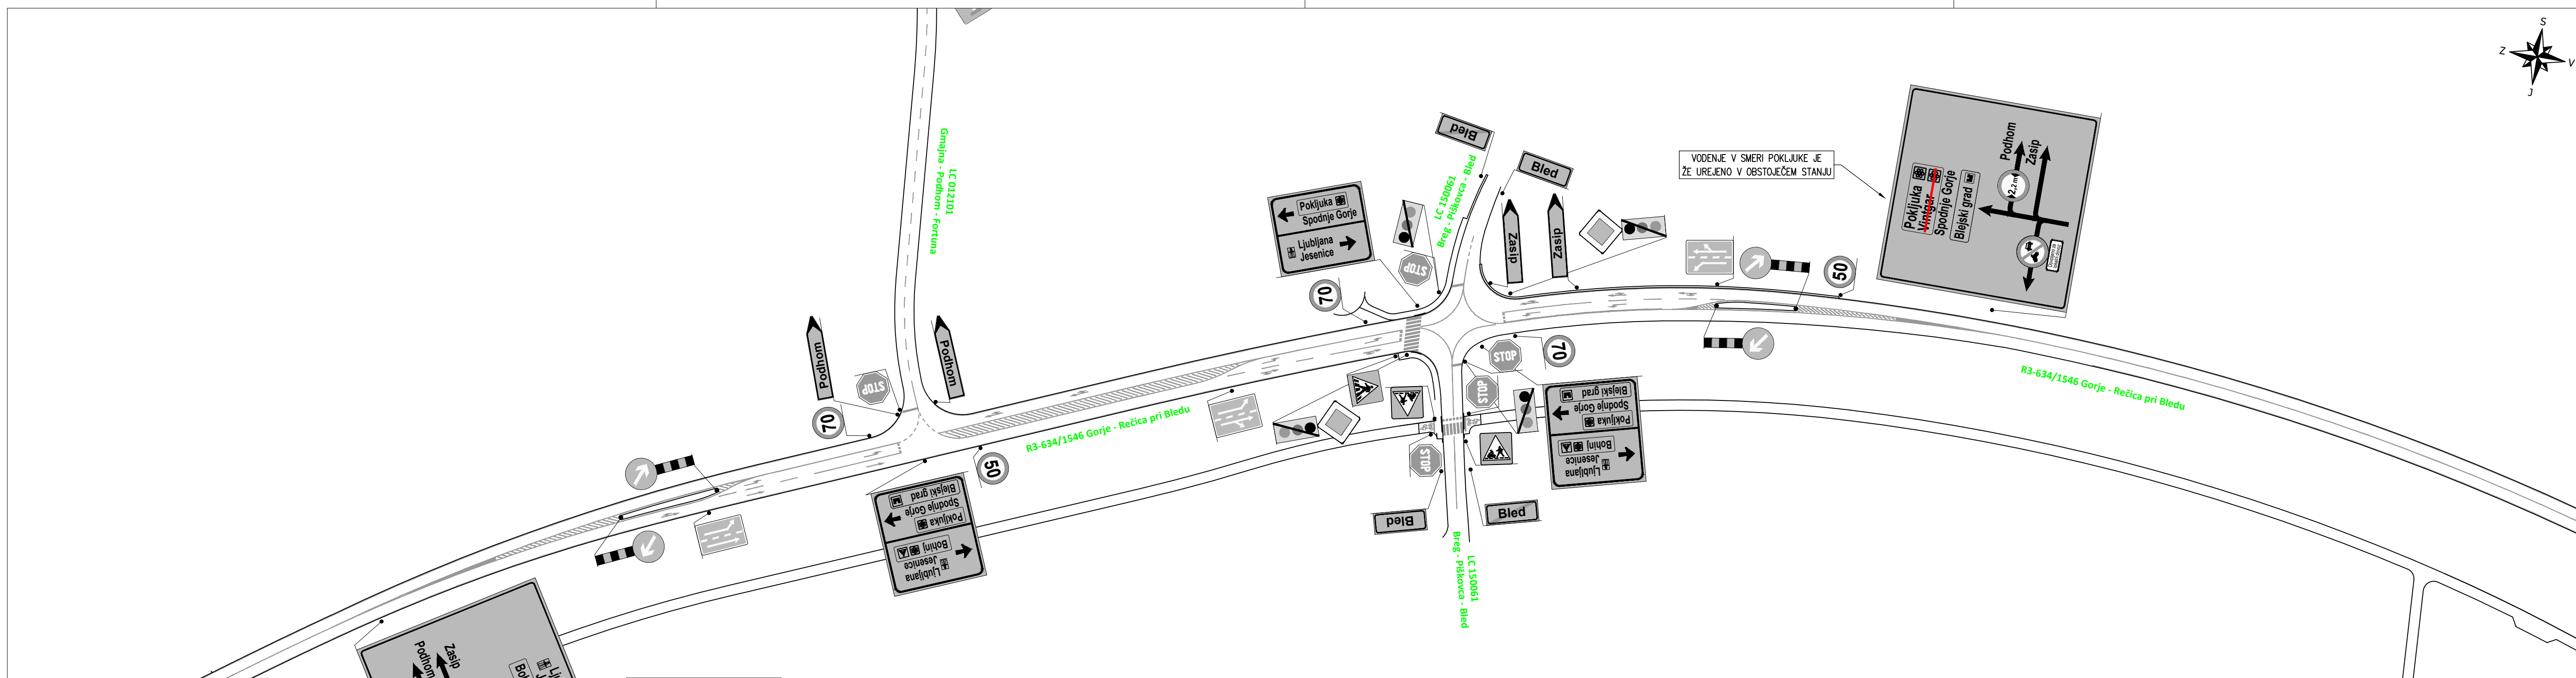
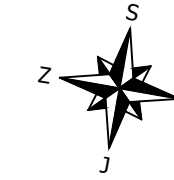
Investitor: Direkcija RS za infrastrukturo Tržaška cesta 19 1000 Ljubljana	Soinvestitor: Občina Gorje Zgornje Gorje 6b 4247 Zgornje Gorje	Objekt: REKONSTRUKCIJA CESTE SKOZI NASELJE SPODNJE GORJE - FAZA 01 R3-634/1104 Javornik - Gorje, od km 7,240 do km 7,800
Projektant:  gorenska gradbena družba		Vrsta projekta: PROJEKT ZA IZVEDBO
		Vrsta elaborata: ELABORAT ZAČASNE PROMETNE UREDITVE
		Št. elaborata: 202/22
		Vsebina risbe: SITUACIJA ZAČASNE PROMETNE UREDITVE FAZA 01.3 - LIST 3/3 -
Pooblaščen inženir: Luka Possnig, mag. inž. grad.	P-0042	Datum: januar 2021
		Merilo: 1 : 1000
		Priloga: 3.10




Investitor: Direkcija RS za infrastrukturo Tržaška cesta 19 1000 Ljubljana	Soinvestitor: Občina Gorje Zgornje Gorje 6b 4247 Zgornje Gorje	Objekt: REKONSTRUKCIJA CESTE SKOZI NASELJE SPODNJE GORJE - FAZA 01 R3-634/1104 Javornik - Gorje, od km 7,240 do km 7,800
Projektant:  gorenska gradbena družba		Vrsta projekta: PROJEKT ZA IZVEDBO
		Vrsta elaborata: ELABORAT ZAČASNE PROMETNE UREDITVE
		Št. elaborata: 202/22
		Vsebina risbe: SITUACIJA ZAČASNE PROMETNE UREDITVE FAZA 01.1 - LIST 3/3 -
Pooblaščen inženir: Luka Possnig, mag. inž. grad.	P-0042	Datum: januar 2021
		Merilo: 1 : 1000
		Priloga: 3.4






Investitor: Direkcija RS za infrastrukturo Tržaška cesta 19 1000 Ljubljana	Soinvestitor: Občina Gorje Zgornje Gorje 6b 4247 Zgornje Gorje	Objekt: REKONSTRUKCIJA CESTE SKOZI NASELJE SPODNJE GORJE - FAZA 01 R3-634/1104 Javornik - Gorje, od km 7,240 do km 7,800
Projektant:  gorenjska gradbena družba		Vrsta projekta: PROJEKT ZA IZVEDBO
		Vrsta elaborata: ELABORAT ZAČASNE PROMETNE UREDITVE
		Št. elaborata: 202/22
		Vsebina risbe: SITUACIJA ZAČASNE PROMETNE UREDITVE FAZA 01.1, 01.2 in 01.3 - DETAIL 01 -
Pooblaščen inženir: Luka Possnig, mag. inž. grad.	P-0042	Datum: januar 2021
		Merilo: 1 : 1000
		Priloga: 3.11





Investitor: Direkcija RS za infrastrukturo Tržaška cesta 19 1000 Ljubljana	Soinvestitor: Občina Gorje Zgornje Gorje 6b 4247 Zgornje Gorje	Objekt: REKONSTRUKCIJA CESTE SKOZI NASELJE SPODNJE GORJE - FAZA 01 R3-634/1104 Javornik - Gorje, od km 7,240 do km 7,800
Projektant: 		Vrsta projekta: PROJEKT ZA IZVEDBO
		Vrsta elaborata: ELABORAT ZAČASNE PROMETNE UREDITVE
		Št. elaborata: 202/22
		Vsebina risbe: SITUACIJA ZAČASNE PROMETNE UREDITVE FAZA 01.1, 01.2 in 01.3 - DETAIL 02 -
Pooblaščen inženir: Luka Possnig, mag. inž. grad.	P-0042	Datum: januar 2021
		Merilo: 1 : 1000
		Priloga: 3.12





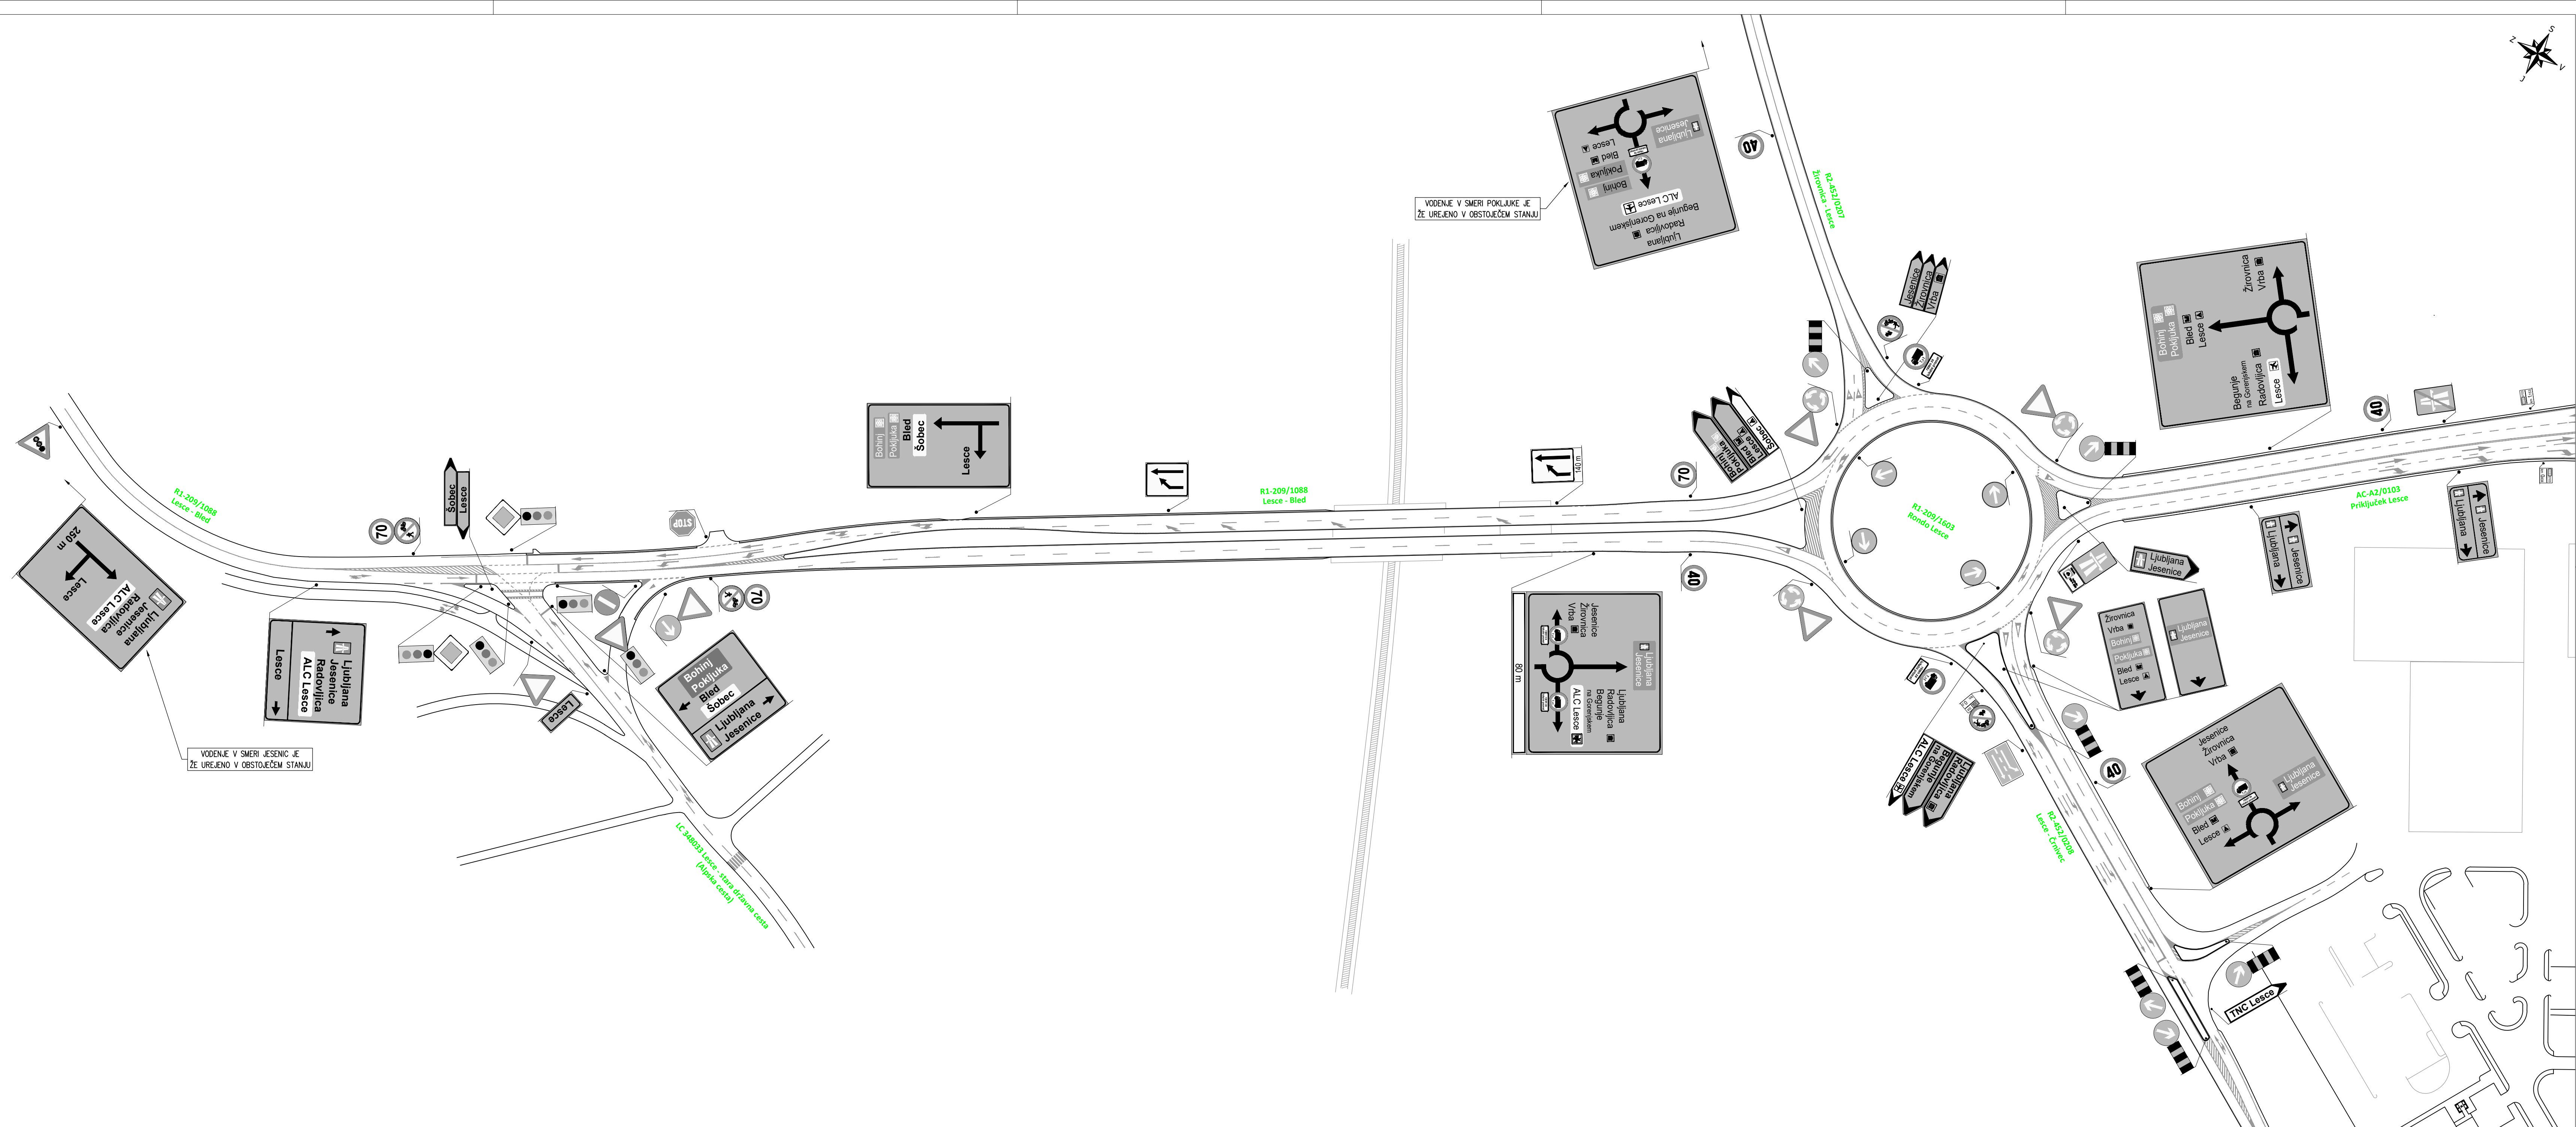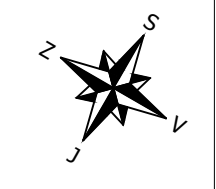


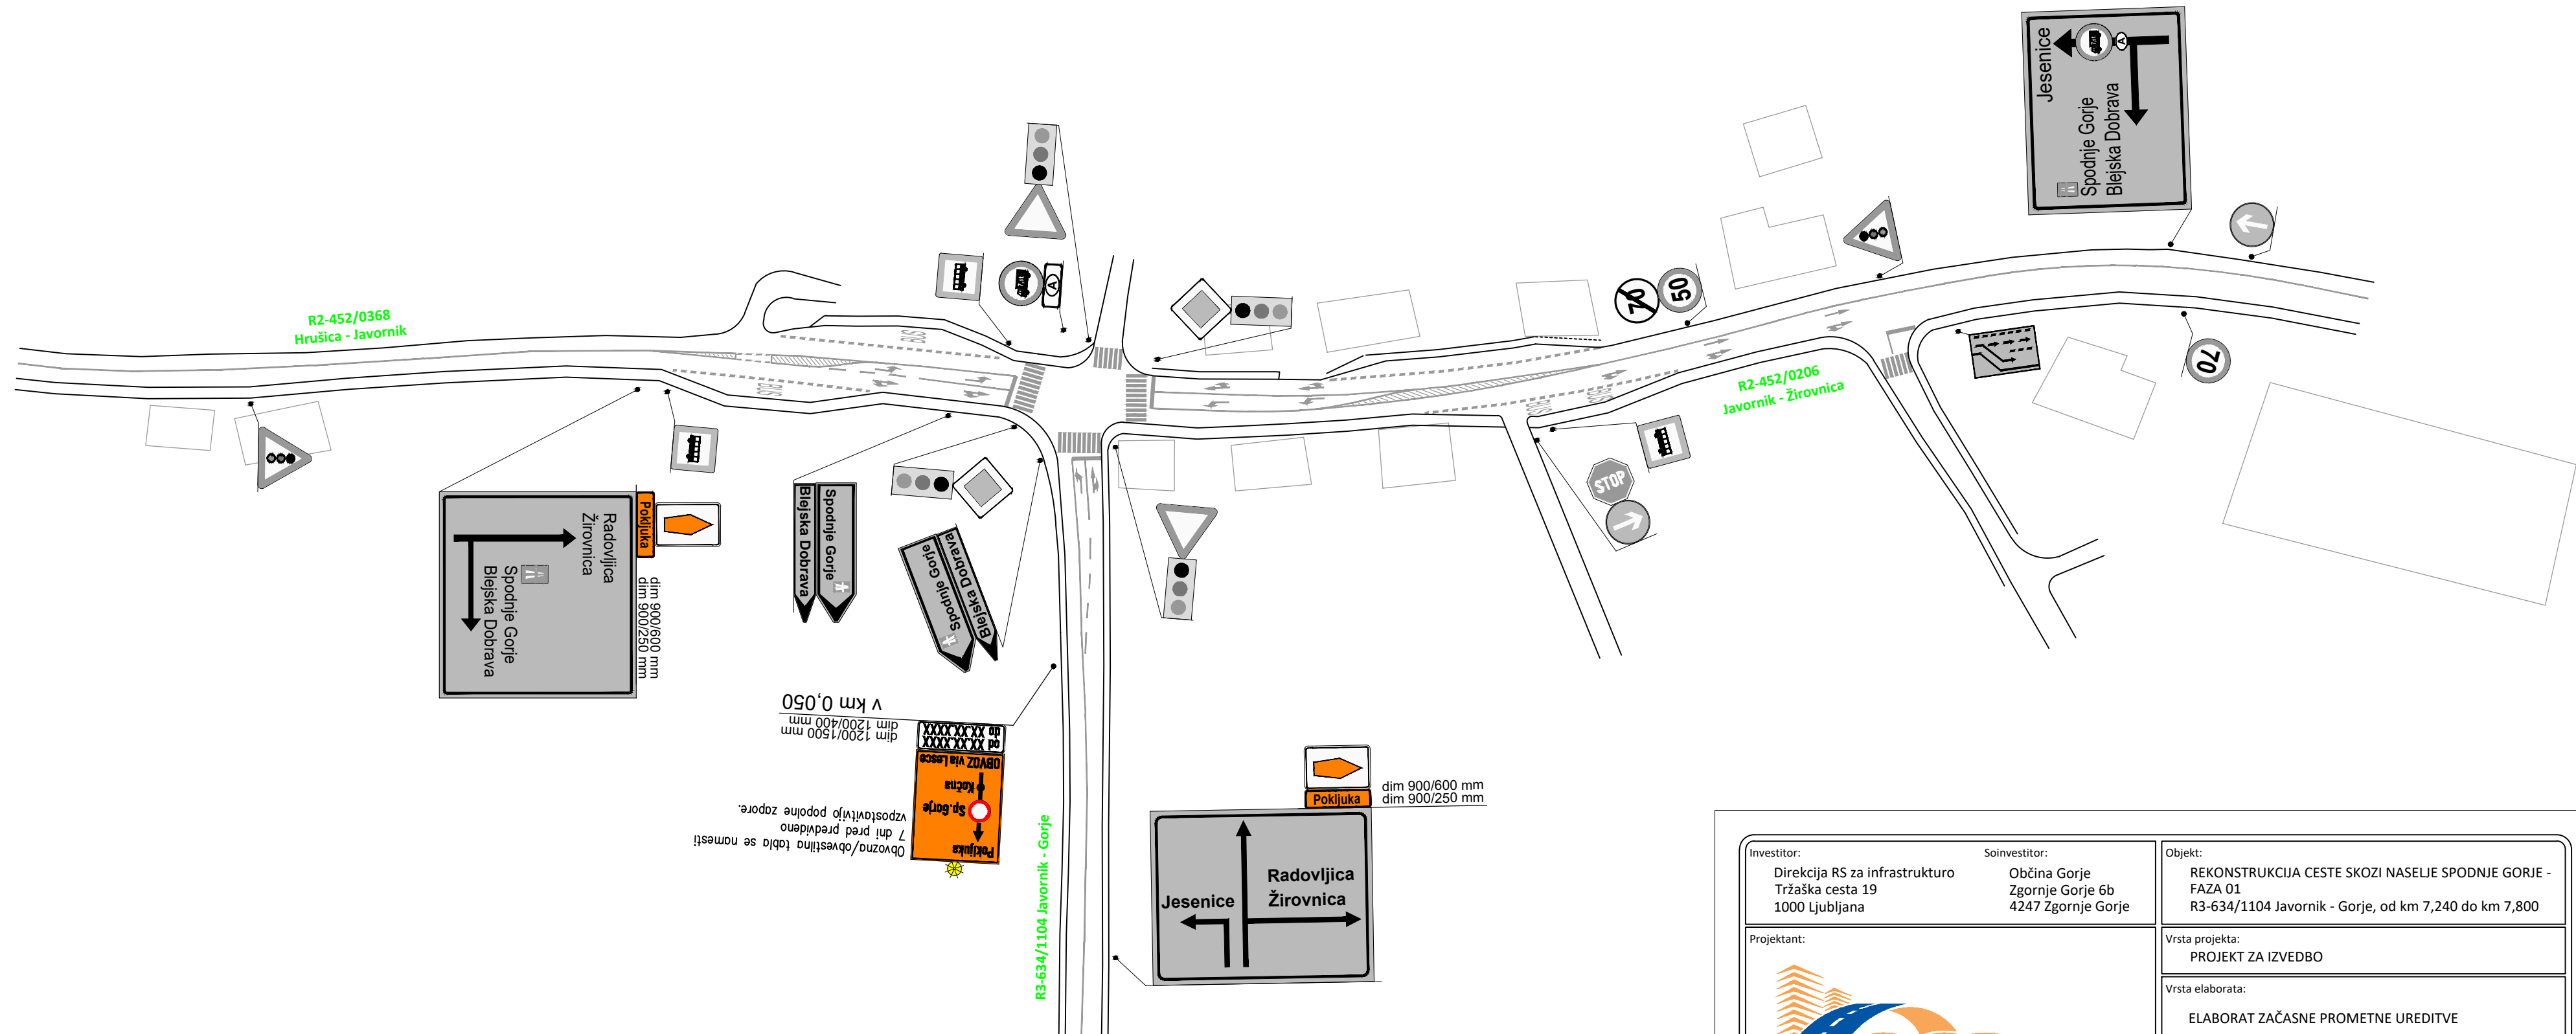
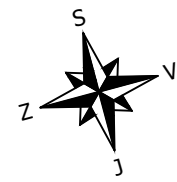
Investitor: Direkcija RS za infrastrukturo Tržaška cesta 19 1000 Ljubljana	Soinvestitor: Občina Gorje Zgornje Gorje 6b 4247 Zgornje Gorje	Objekt: REKONSTRUKCIJA CESTE SKOZI NASELJE SPODNJE GORJE - FAZA 01 R3-634/1104 Javornik - Gorje, od km 7,240 do km 7,800
Projektant:  gorenjska gradbena družba	Vrsta projekta: PROJEKT ZA IZVEDBO	Vrsta elaborata: ELABORAT ZAČASNE PROMETNE UREDITVE
Pooblaščen inženir: Luka Possnig, mag. inž. grad.	Datum: januar 2021	Mernilo: 1 : 1000
P-0042	Priloga: 3.14	St. elaborata: 202/22
Vsebinska risba: SITUACIJA ZAČASNE PROMETNE UREDITVE FAZA 01.1, 01.2 in 01.3 - DETAIL 04 -		

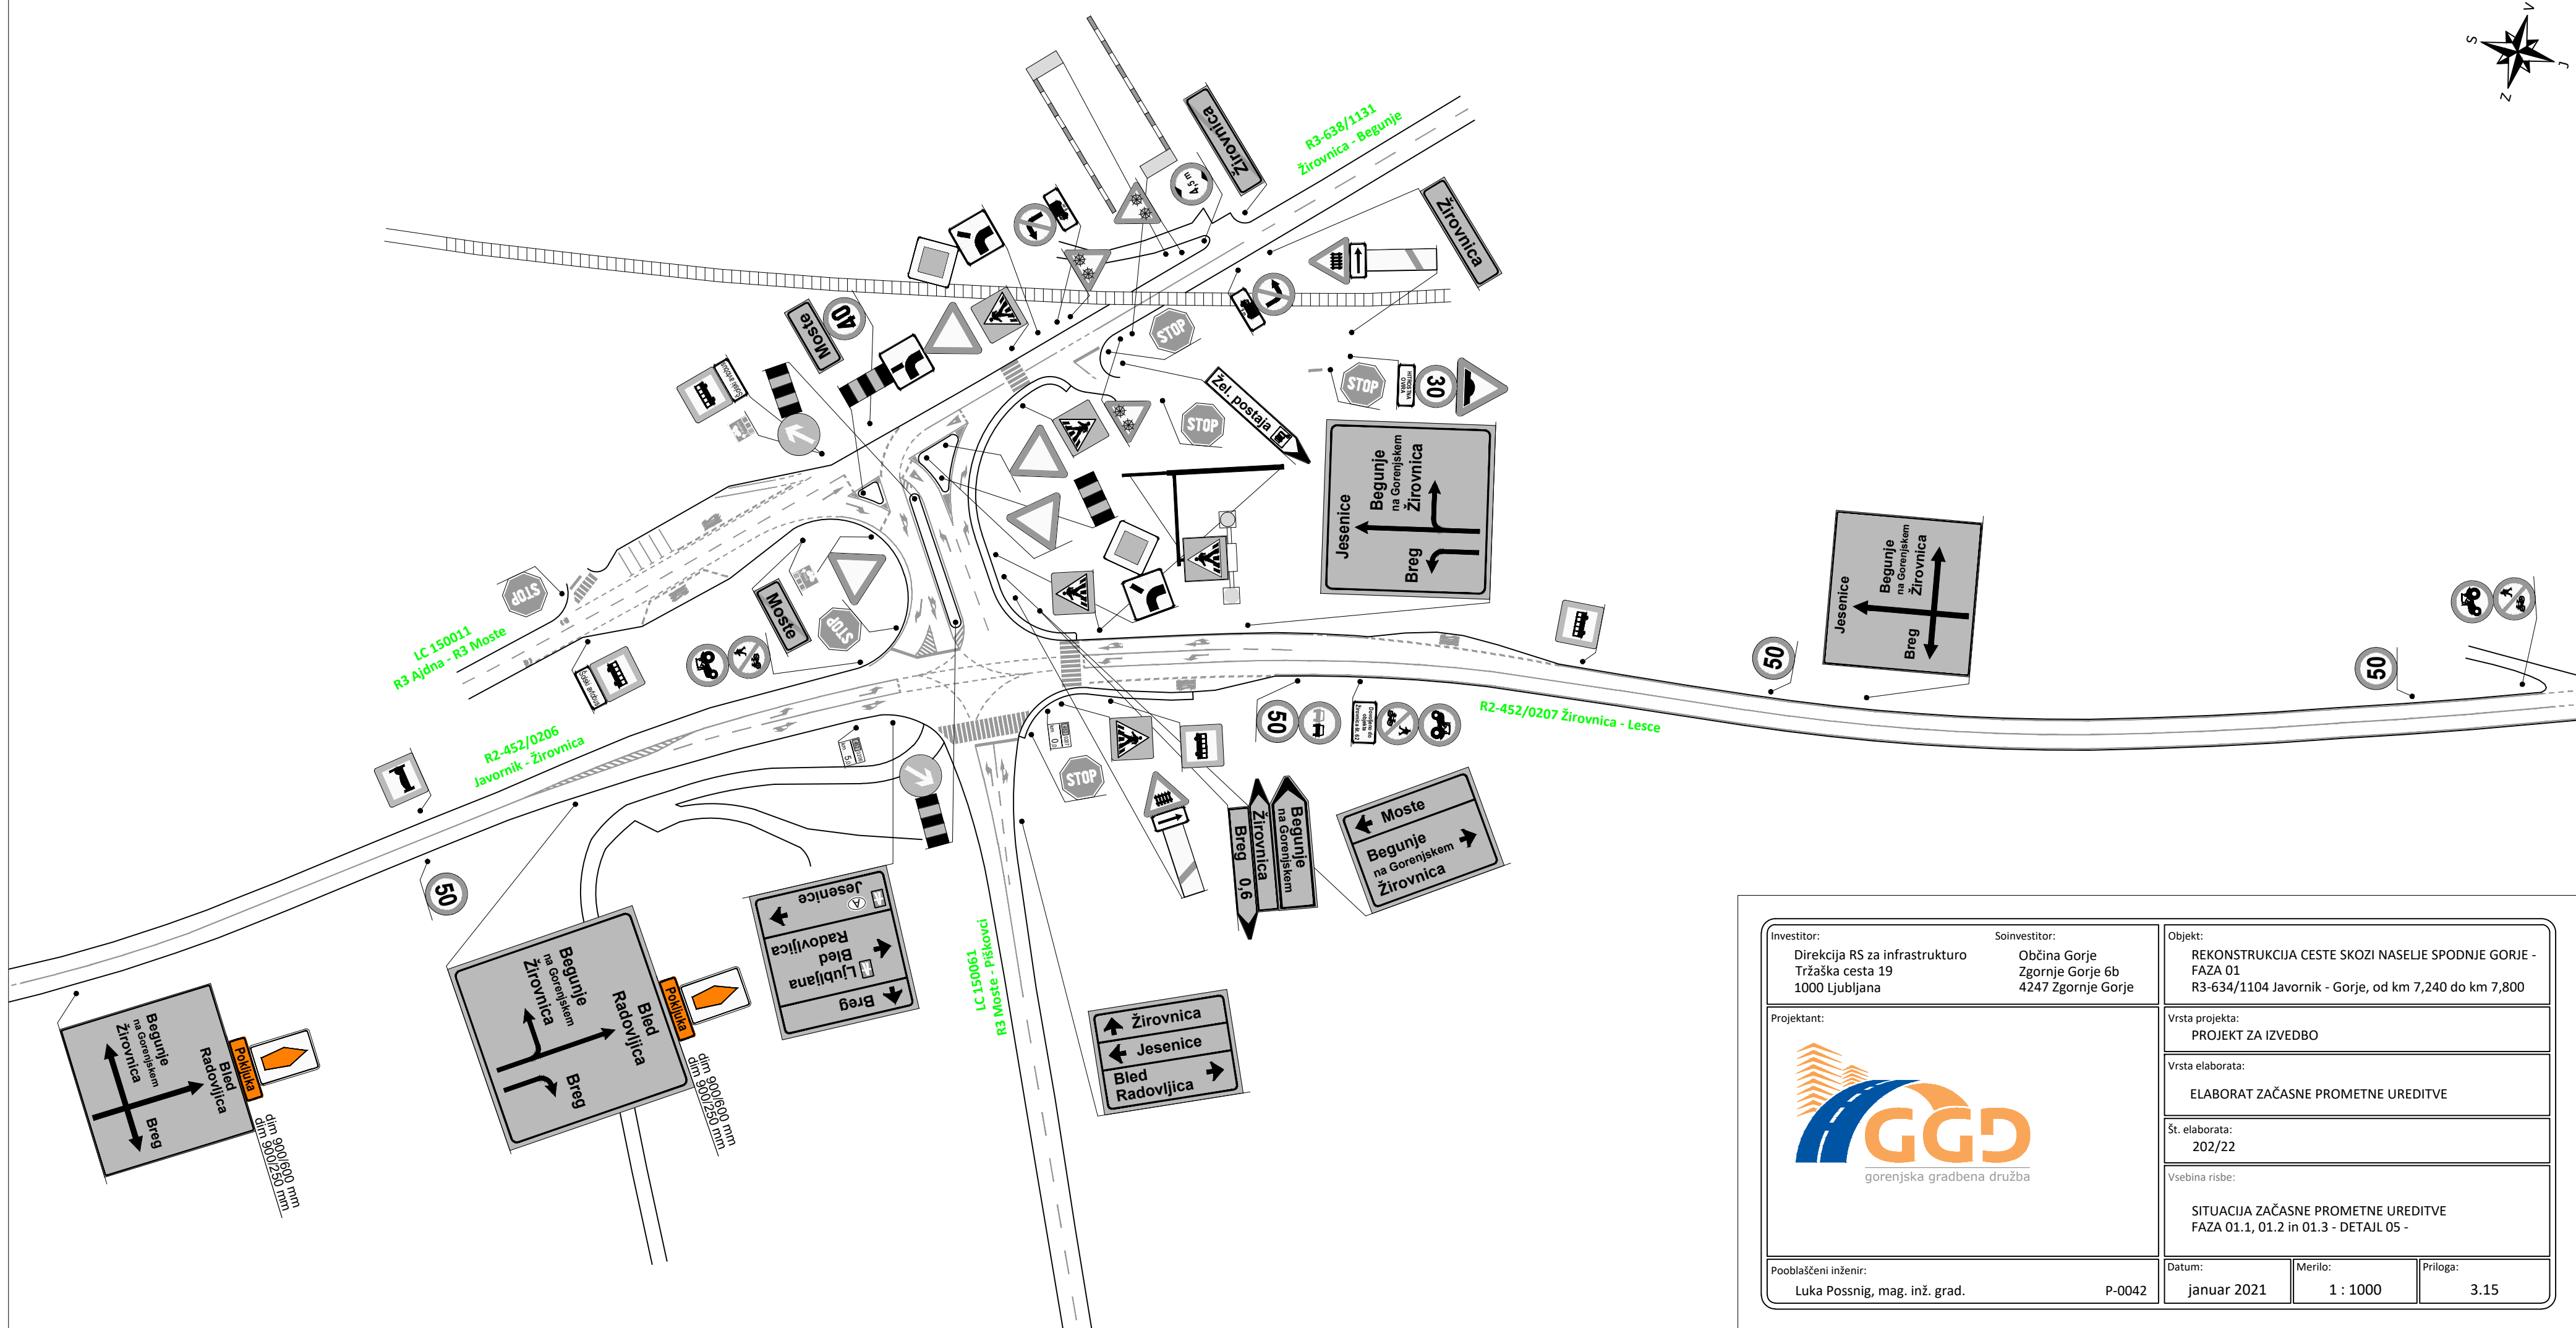


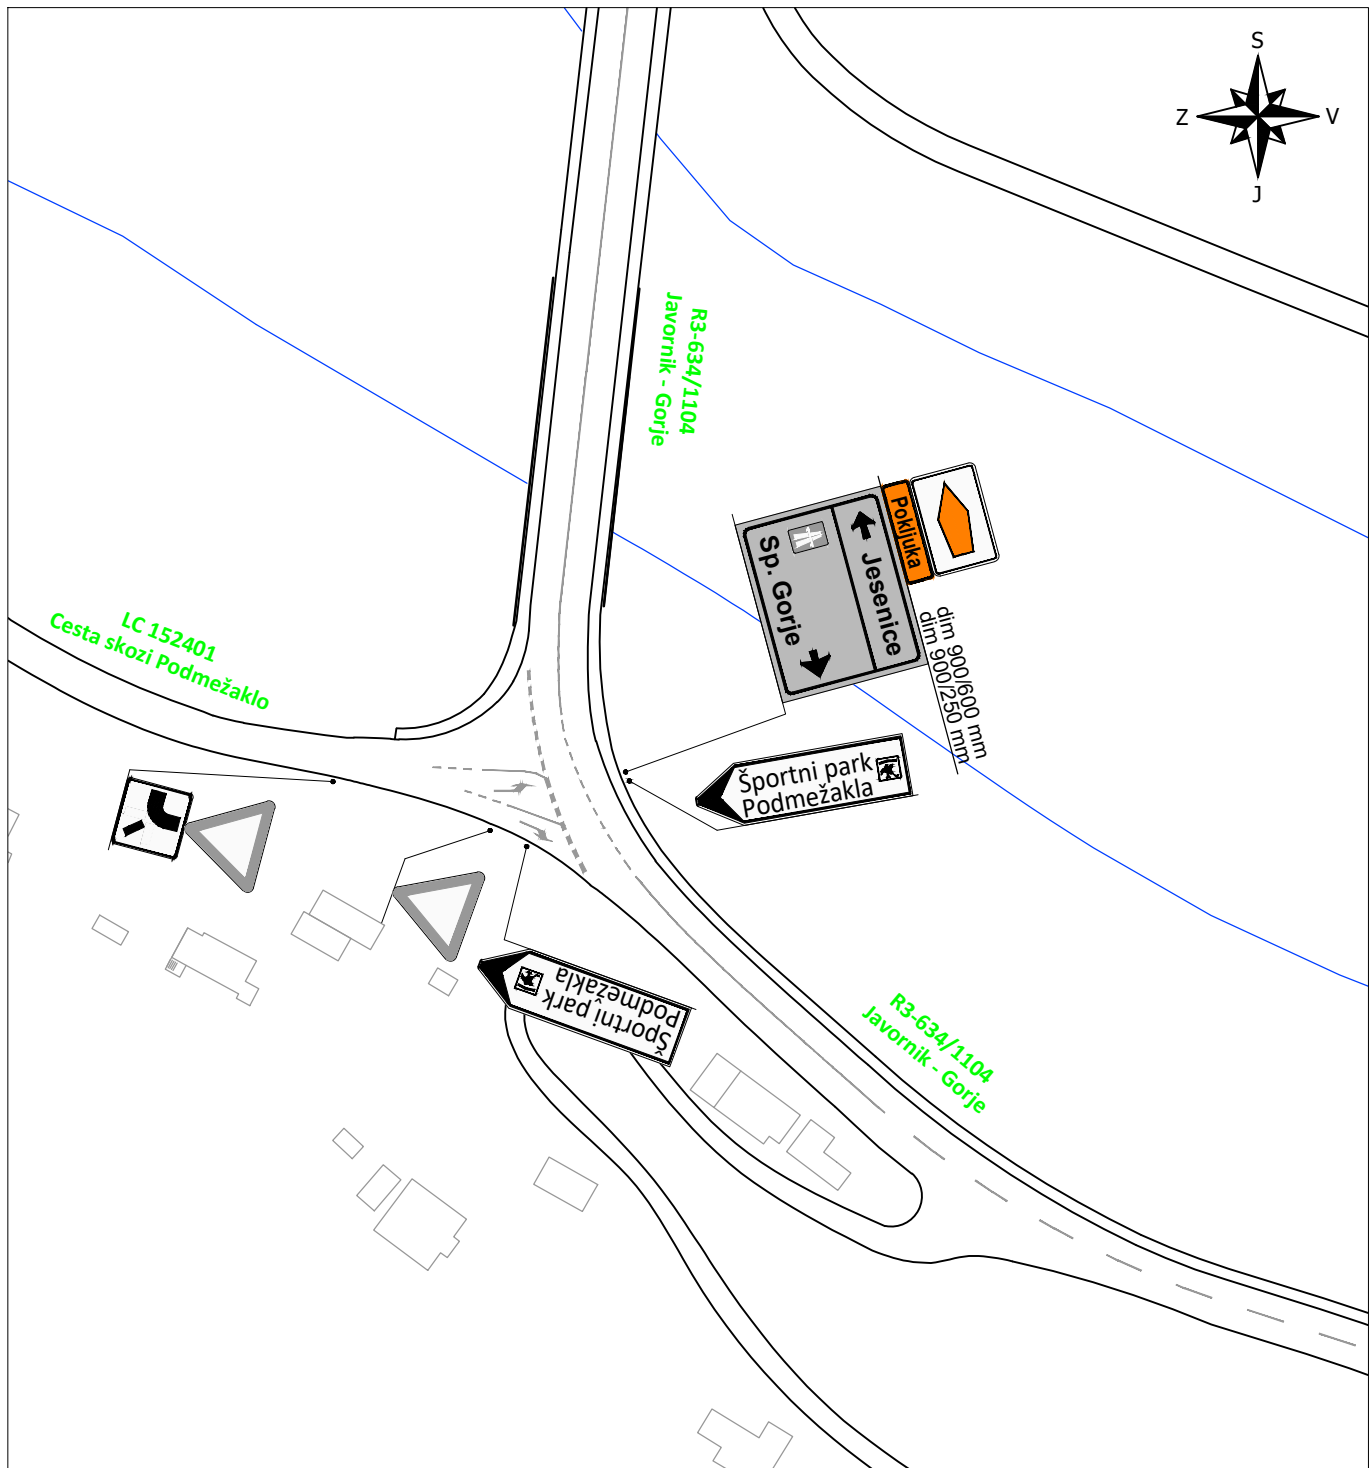
Investitor: Direkcija RS za infrastrukturo Tržaška cesta 19 1000 Ljubljana	Soinvestitor: Občina Gorje Zgornje Gorje 6b 4247 Zgornje Gorje	Objekt: REKONSTRUKCIJA CESTE SKOZI NASELJE SPODNJE GORJE - FAZA 01 R3-634/1104 Javornik - Gorje, od km 7,240 do km 7,800
Projektant:  gorenjska gradbena družba		Vrsta projekta: PROJEKT ZA IZVEDBO
		Vrsta elaborata: ELABORAT ZAČASNE PROMETNE UREDITVE
		Št. elaborata: 202/22
		Vsebina risbe: SITUACIJA ZAČASNE PROMETNE UREDITVE FAZA 01.1, 01.2 in 01.3 - DETAIL 05 -
Pooblaščen inženir: Luka Possnig, mag. inž. grad.	P-0042	Datum: januar 2021
		Merilo: 1 : 1000
		Priloga: 3.15

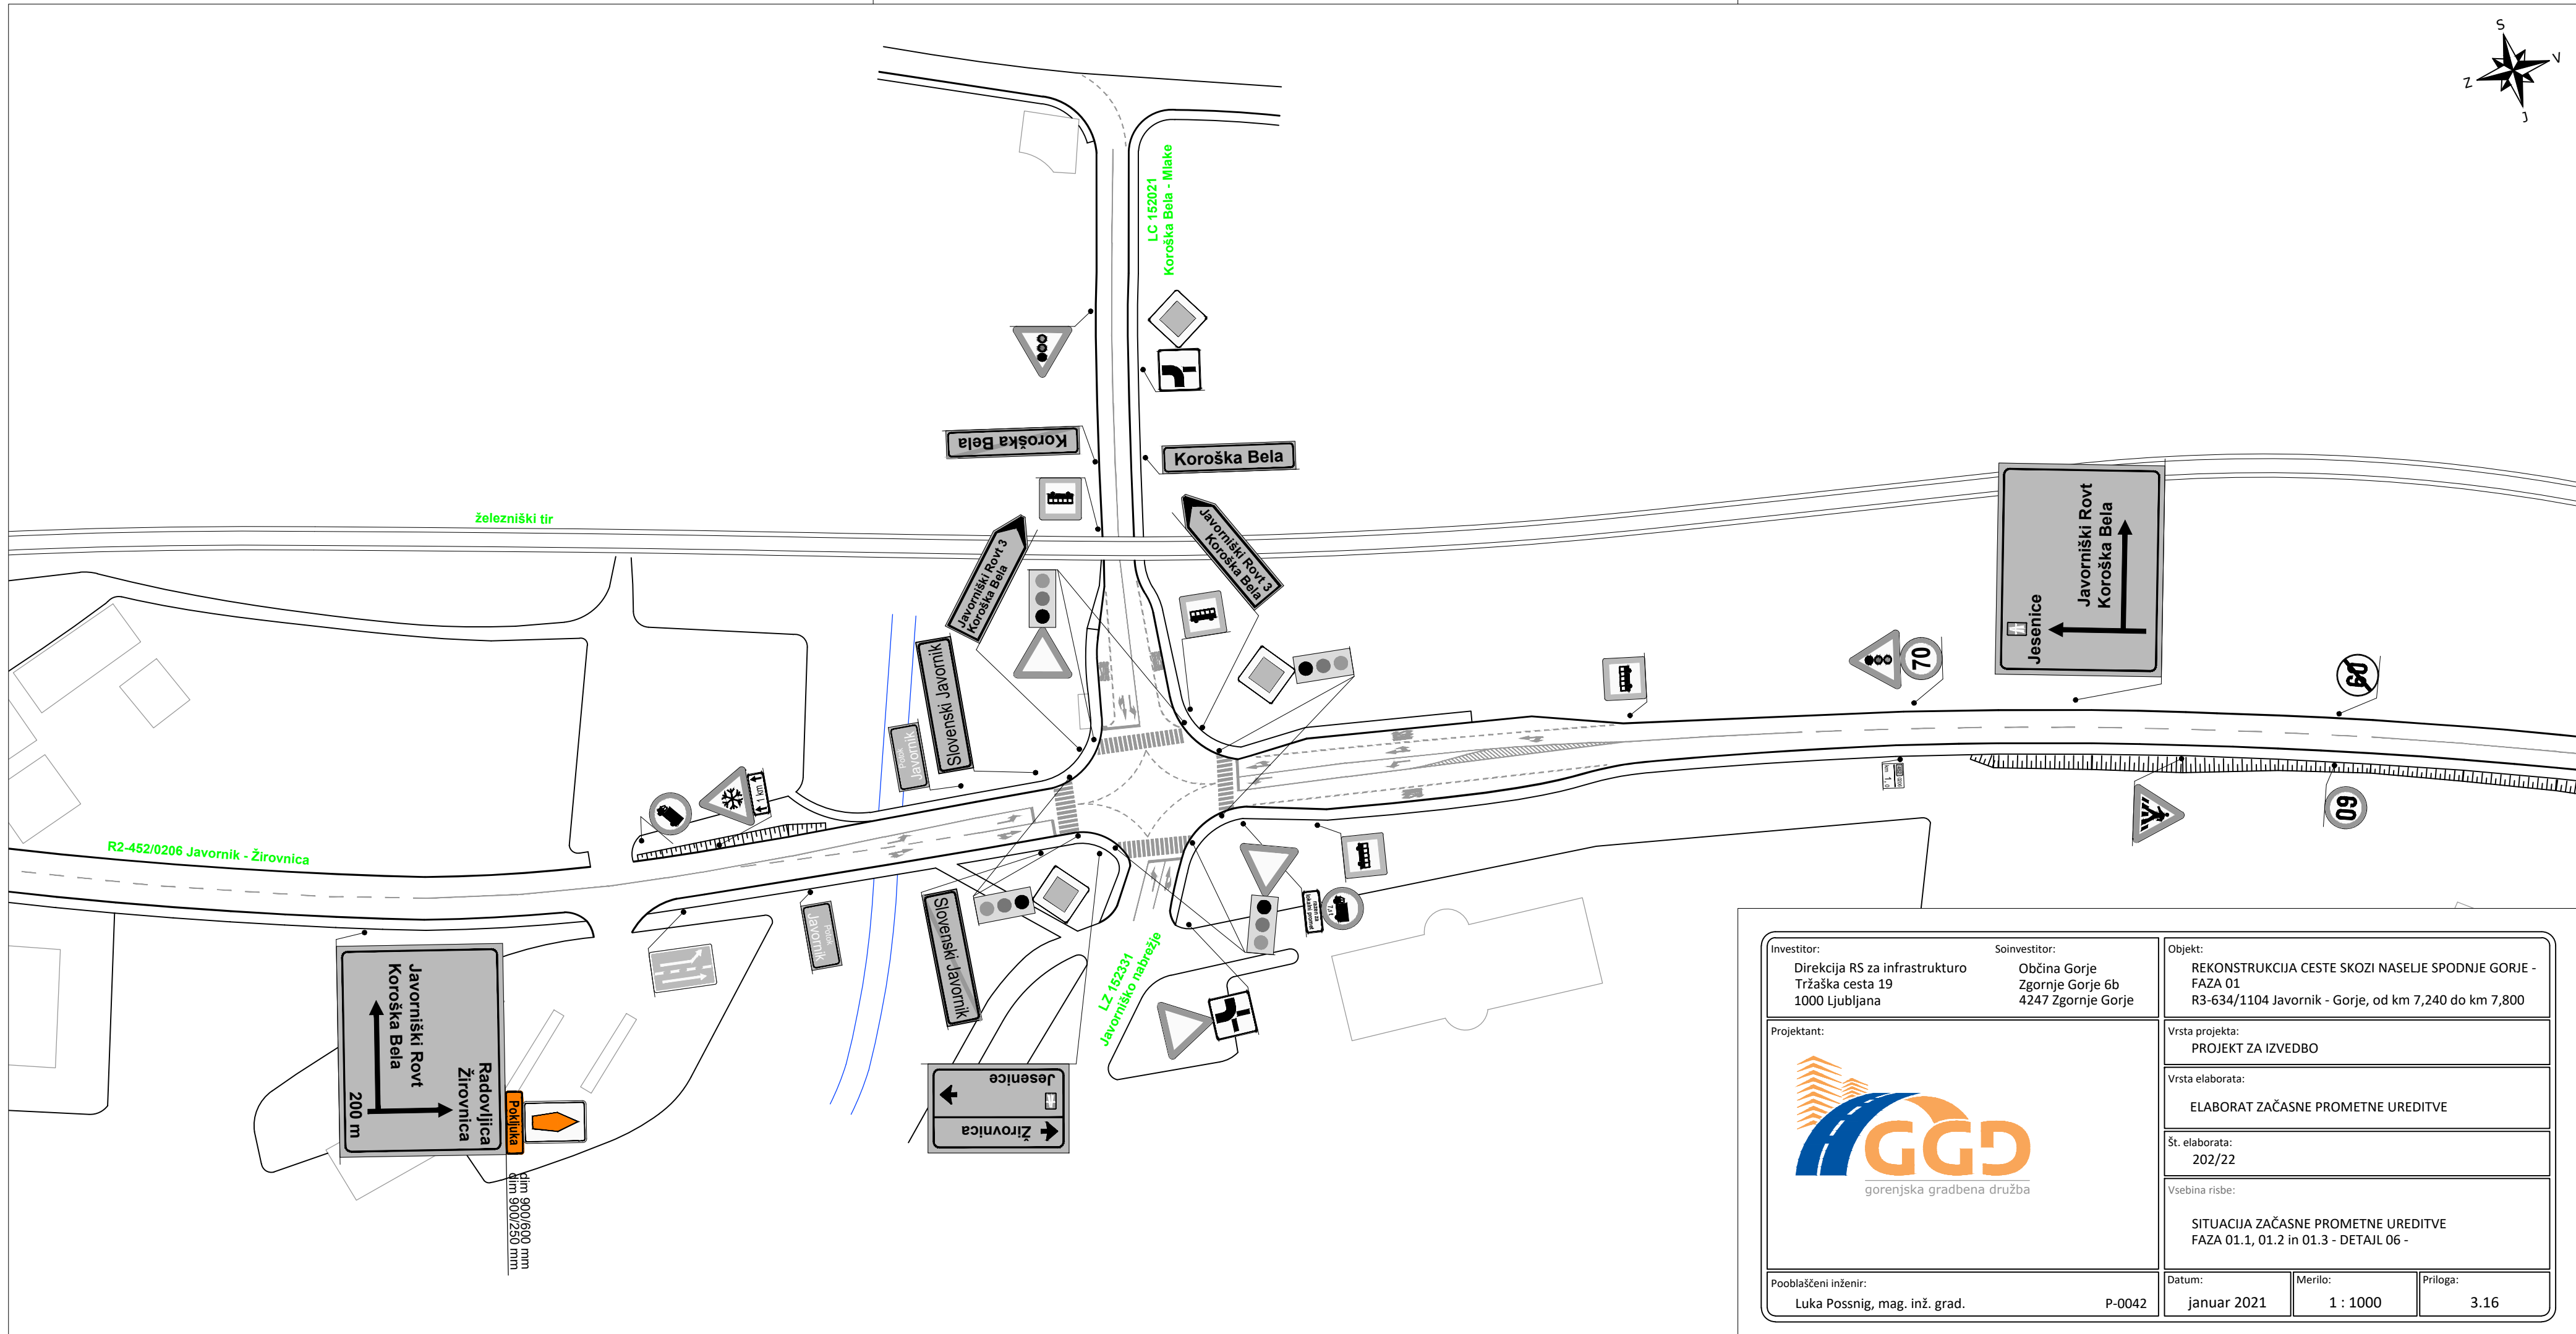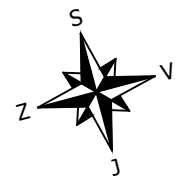


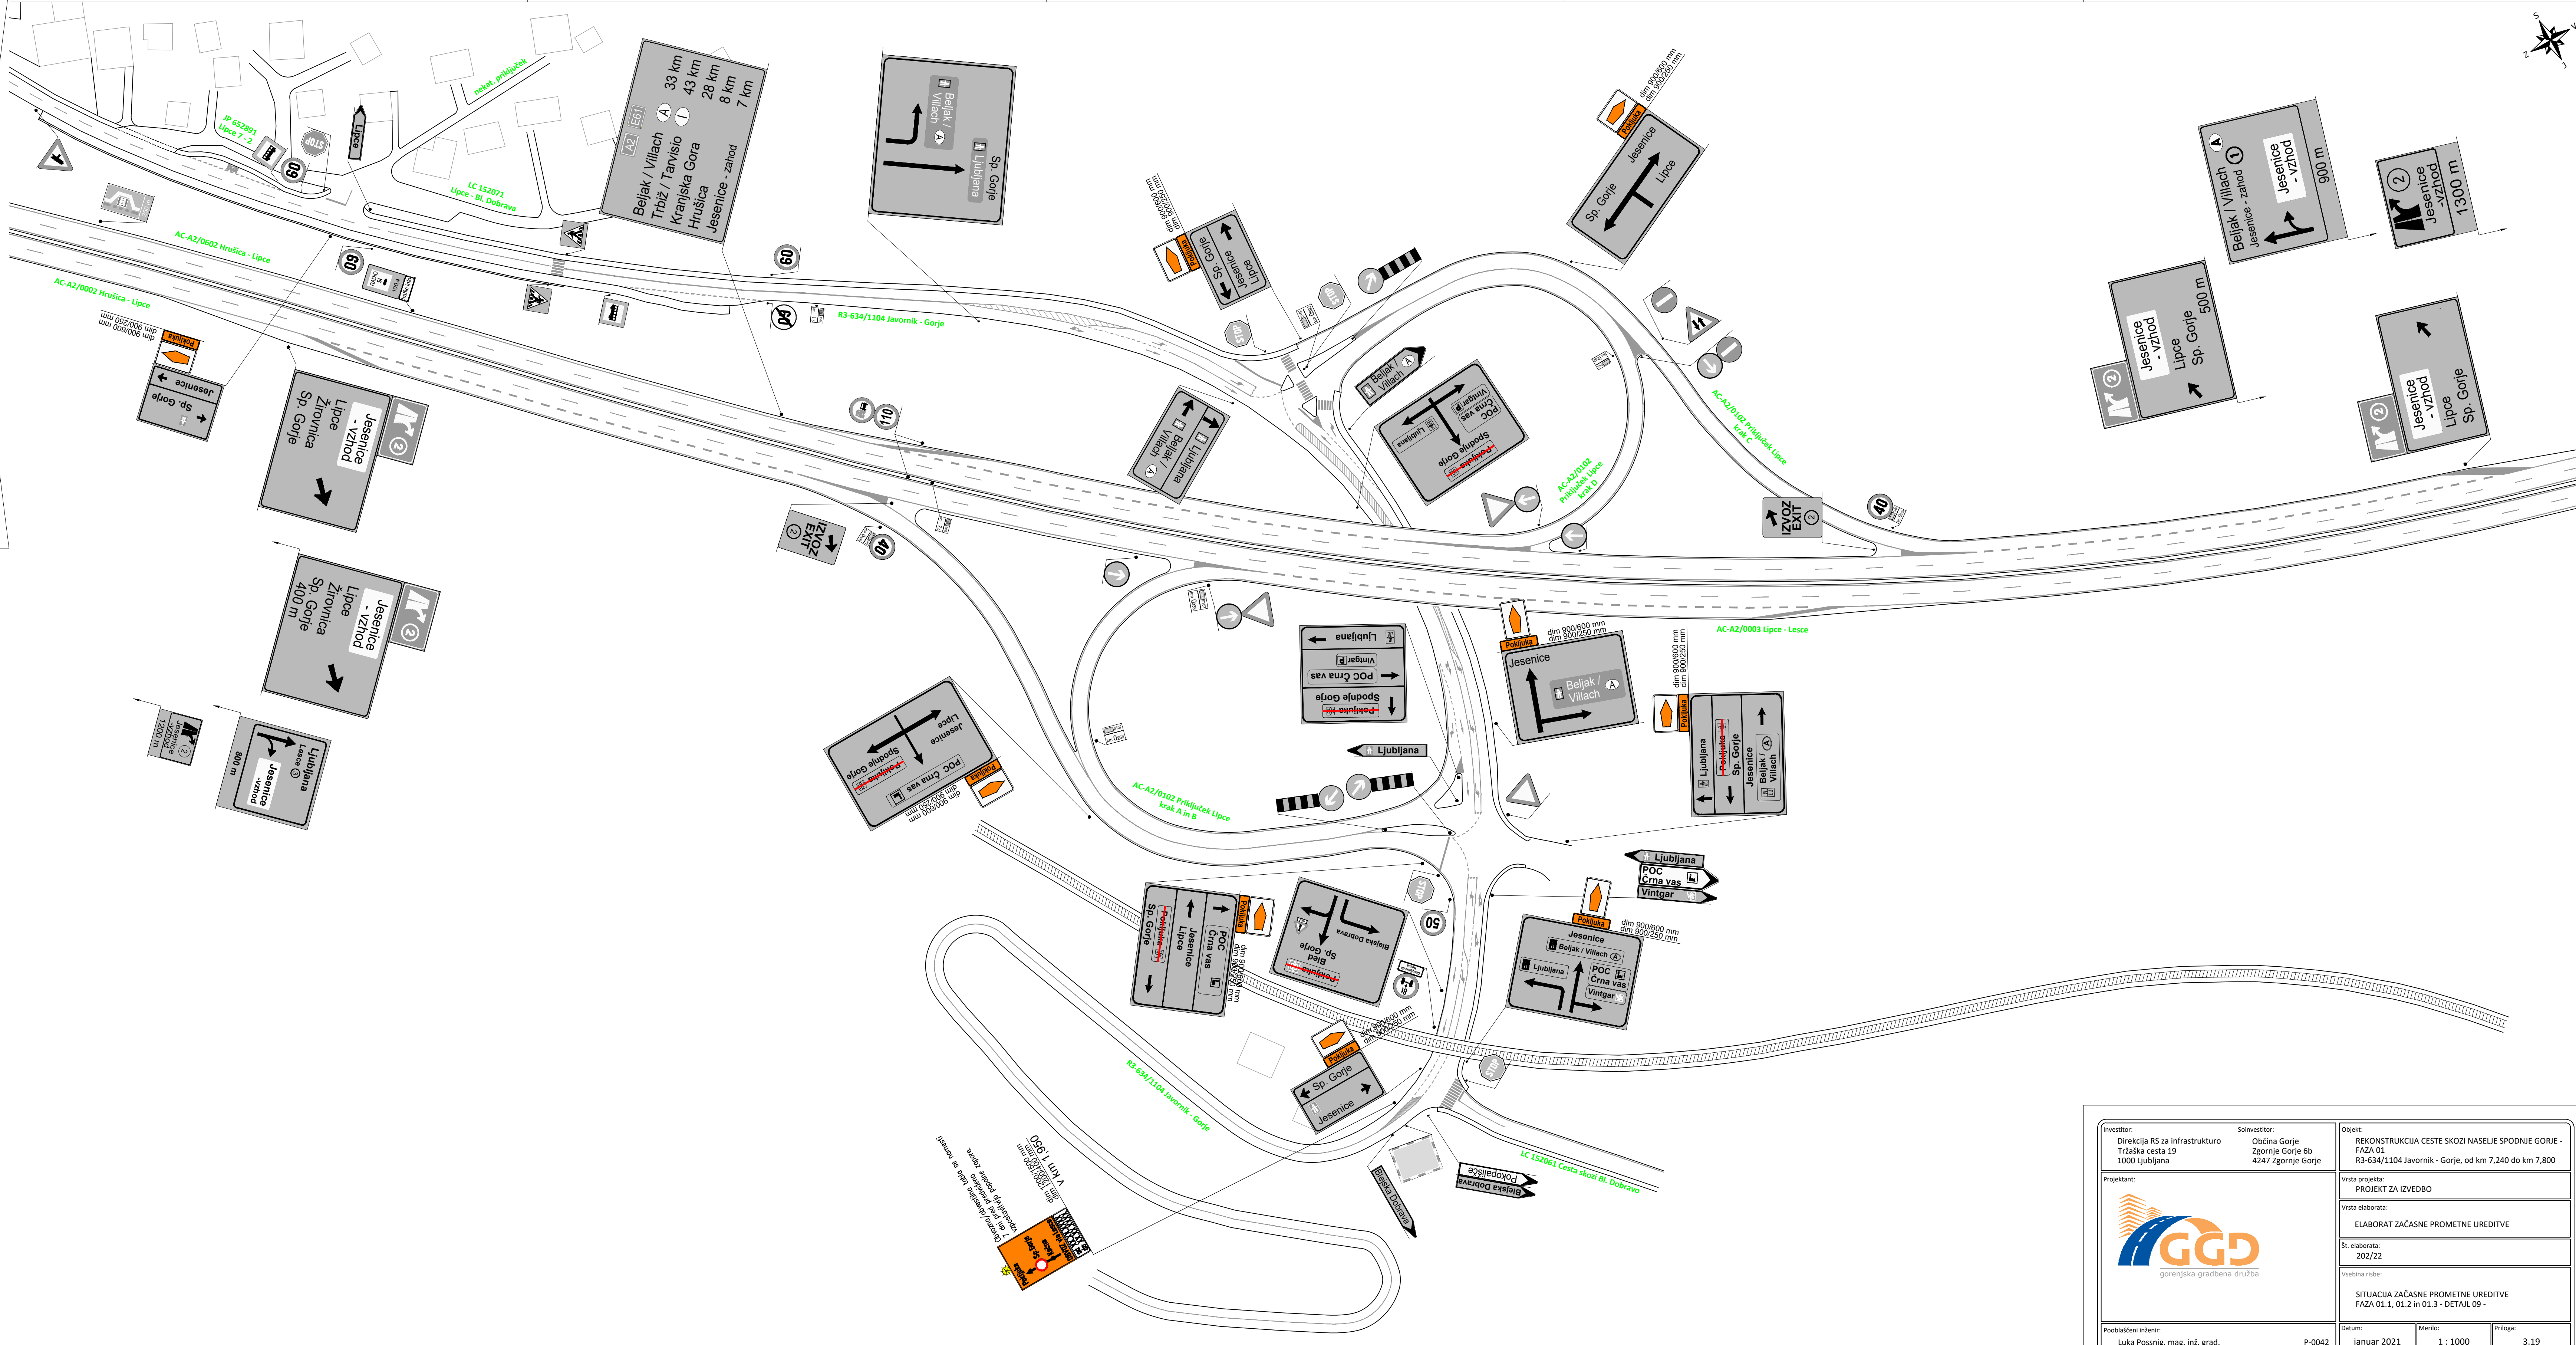
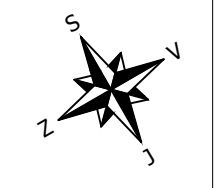
Investitor: Direkcija RS za infrastrukturo Tržaška cesta 19 1000 Ljubljana		Soinvestitor: Občina Gorje Zgornje Gorje 6b 4247 Zgornje Gorje		Objekt: REKONSTRUKCIJA CESTE SKOZI NASELJE SPODNJE GORJE - FAZA 01 R3-634/1104 Javornik - Gorje, od km 7,240 do km 7,800	
Projektant:  gorenjska gradbena družba		Vrsta projekta: PROJEKT ZA IZVEDBO			
		Vrsta elaborata: ELABORAT ZAČASNE PROMETNE UREDITVE			
		Št. elaborata: 202/22			
		Vsebina risbe: SITUACIJA ZAČASNE PROMETNE UREDITVE FAZA 01.1, 01.2 in 01.3 - DETAIL 06 -			
Pooblaščen inženir: Luka Possnig, mag. inž. grad.		P-0042		Datum: januar 2021	
		Merilo: 1 : 1000		Priloga: 3.16	



Investitor: Direkcija RS za infrastrukturo Tržaška cesta 19 1000 Ljubljana	Soinvestitor: Občina Gorje Zgornje Gorje 6b 4247 Zgornje Gorje	Objekt: REKONSTRUKCIJA CESTE SKOZI NASELJE SPODNJE GORJE - FAZA 01 R3-634/1104 Javornik - Gorje, od km 7,240 do km 7,800
Projektant:  gorenjska gradbena družba		Vrsta projekta: PROJEKT ZA IZVEDBO
		Vrsta elaborata: ELABORAT ZAČASNE PROMETNE UREDITVE
		Št. elaborata: 202/22
		Vsebina risbe: SITUACIJA ZAČASNE PROMETNE UREDITVE FAZA 01.1, 01.2 in 01.3 - DETAIL 07 -
Pooblaščen inženir: Luka Possnig, mag. inž. grad.	P-0042	Datum: januar 2021
		Merilo: 1 : 1000
		Priloga: 3.17



<b>Investitor:</b> Direkcija RS za infrastrukturo Tržaška cesta 19 1000 Ljubljana	<b>Soinvestitor:</b> Občina Gorje Zgornje Gorje 6b 4247 Zgornje Gorje	<b>Objekt:</b> REKONSTRUKCIJA CESTE SKOZI NASELJE SPODNJE GORJE - FAZA 01 R3-634/1104 Javornik - Gorje, od km 7,240 do km 7,800		
<b>Projektant:</b>  gorenjska gradbena družba		<b>Vrsta projekta:</b> PROJEKT ZA IZVEDBO		
		<b>Vrsta elaborata:</b> ELABORAT ZAČASNE PROMETNE UREDITVE		
		<b>Št. elaborata:</b> 202/22		
<b>Pooblaščen inženir:</b> Luka Possnig, mag. inž. grad.		<b>Datum:</b> januar 2021	<b>Merilo:</b> 1 : 1000	<b>Priloga:</b> 3.18
P-0042				



Investitor: Direkcija RS za infrastrukturo Tržaška cesta 19 1000 Ljubljana	Soinvestitor: Občina Gorje Zgornje Gorje 6b 4247 Zgornje Gorje	Objekt: REKONSTRUKCIJA CESTE SKOZI NASELJE SPODNJE GORJE - FAZA 01 R3-634/1104 Javornik - Gorje, od km 7,240 do km 7,800
Projektant: 		Vrsta projekta: PROJEKT ZA IZVEDBO
		Vrsta elaborata: ELABORAT ZAČASNE PROMETNE UREDITVE
		St. elaborata: 202/22
		Visebina risbe: SITUACIJA ZAČASNE PROMETNE UREDITVE FAZA 01.1, 01.2 in 01.3 - DETAIL 09 -
Pooblaščen inženir: Luka Possnig, mag. inž. grad.	P-0042	Datum: januar 2021
		Merilo: 1 : 1000
		Priloga: 3.19